


FRANCESCO MOROSINI

Locali di batteria

Pompe a mano - alla Downton - cavallini e pompe a vapore

Scala 1/200

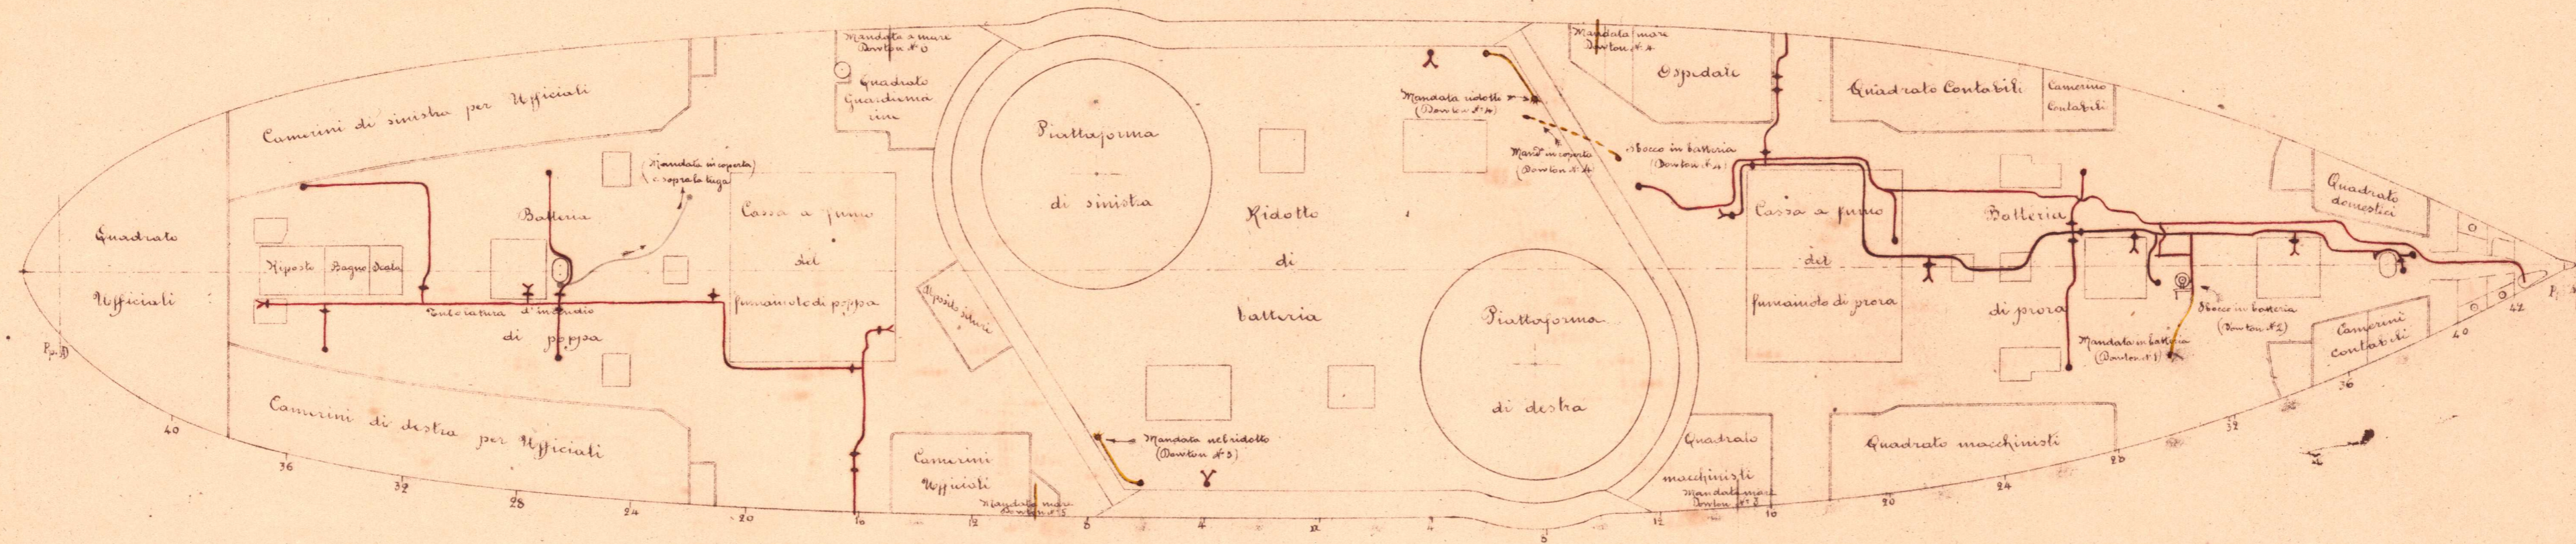

N. B. - Tutte le pompe Downton hanno sul corpo della pompa gli sbocchi per locali dove sono sistemate le pompe stesse.

L. Ingegnere di 1^a Classe

V. M. Direttore delle Costruzioni Navali

Spina Gennaio 1891