


# FRANCESCO MOROSINI

Compartimenti stagni della nave

Stiva superiore

Scala 1/200

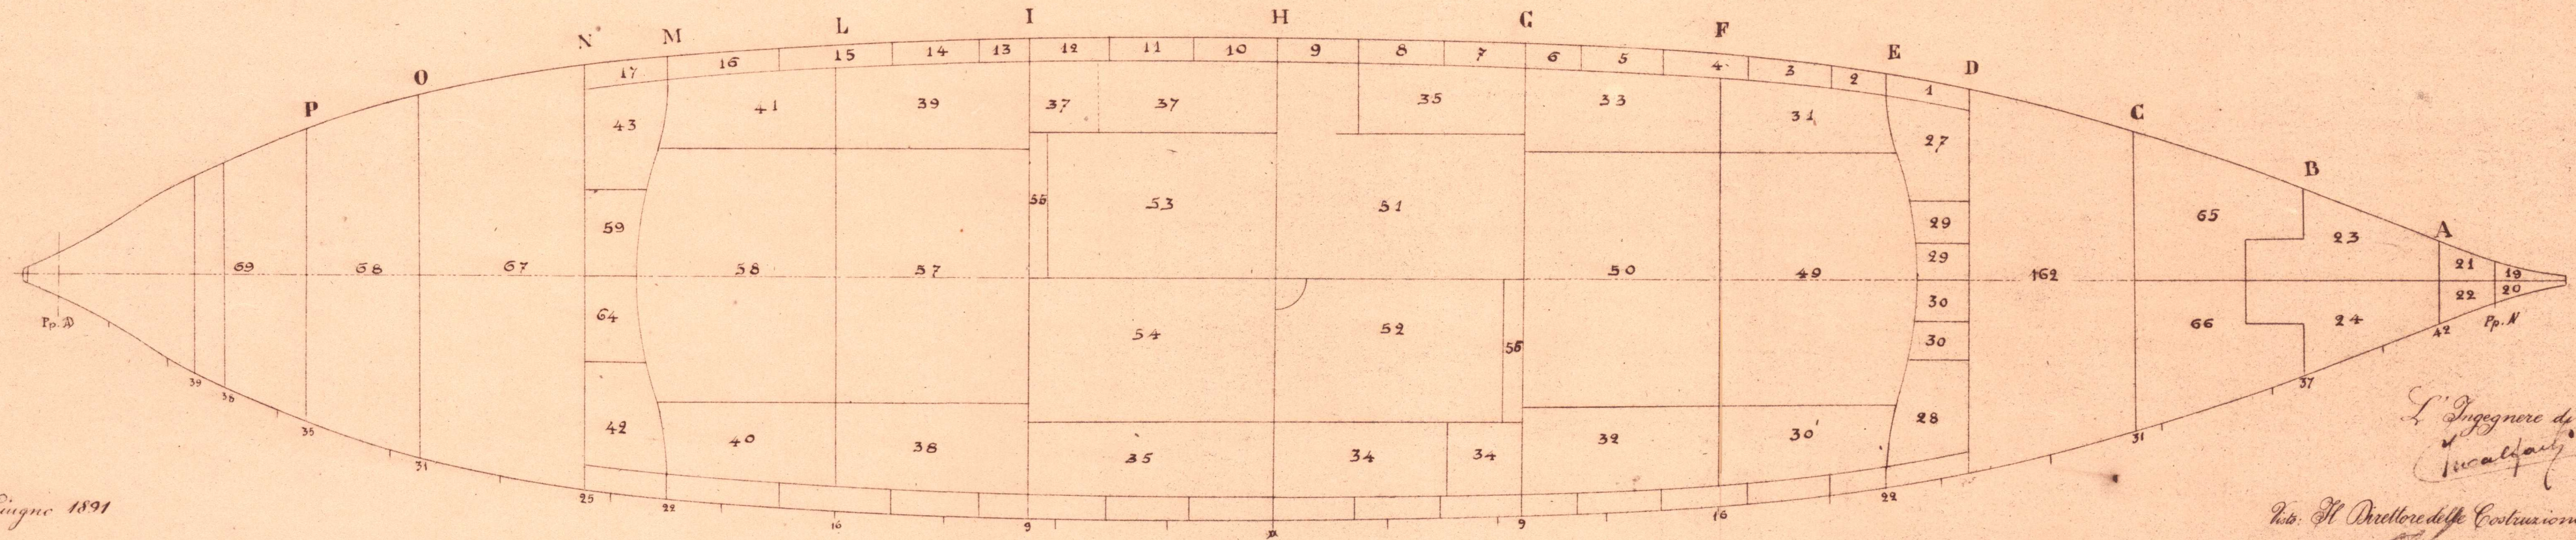

Spesie Giugno 1891

L. Ingegnere di 1<sup>a</sup> Classe  
Mucalozzi

Vice. Il Direttore delle Costruzioni Navali  
F. Gigonard

Numero del compartimento	Locale	Volume m. c.	Momento in ton. x m. rispetto		Chiusure che rendono stagno il compartimento	Osservazioni	Numero del compartimento	Locale	Volume m. c.	Momento in ton. x m. rispetto		Chiusure che rendono stagno il compartimento	Osservazioni	Numero del compartimento	Locale	Volume m. c.	Momento in ton. x m. rispetto		Chiusure che rendono stagno il compartimento	Osservazioni			
			all'ordinata al piano mastice	al piano longitudinale						all'ordinata al piano mastice	al piano longitudinale						Porte e portelli	Valv. ventilazione			Valv. diverse	Porte e portelli	Valv. ventilazione
39	Carboniere	42 470	1570 183	756 839	465 436 173-175-177-353		54	Uscia (poppa D)	354 510	1608 601	1063 320	1329 413	192-194-154-156-378-280-266-268-242-384-386	69	Barra limone	70 176	3052 626	-	350 880	207			
40	"	72 688	1548 148	465 171	312 537 180-182-184-186-356-354		55	Uscia (poppa S)	20 035	177 345	58 102	71 124	334	70	Compart. murata	22 843	1136 637	-	177 421	357-360			
41	"	72 688	1548 148	465 171	312 537 177-179-181-183-355		56	"	20 035	177 345	58 102	71 124	344	71	"	3 600	177 430	1 050	22 750	Portello			
42	Carb. di riserva	34 705	928 359	178 731	154 437 186- XVIII		57	Calaie 5-6	681 573	9714 560	-	2463 447	194-195-196-173-175-176-178-120-149-158-151-XXI-398	72	"	3 600	177 450	1 050	22 750	"			
43	"	34 705	928 359	178 731	154 437 183- XIX		58	"	557 865	12278 030	-	2008 314	195-196-197-198-149-181-184-375-122-151-160-XXV-383	73	"	6 806	303 888	95 998	51 046	281			
44	Deposito muniz.	63 750	1976 250	277 312	207 188 202-362	Spogoliana in bott.	28-212	59	Dep. macchin.	35 420	361 653	61 985	141 680	197-199	74	"	6 806	303 888	95 998	51 046	284		
45	"	63 750	1976 250	277 312	207 188 201-393	"	28-212	60	Poco Uscia 1009	14 076	382 163	14 076	20 110	Portellino d'accesso	75	"	5 500	286 775	15 400	41 525	283		
46	Sella le fonderie	59 040	1830 240	-	132 840 392		128-180-242-396	61	Uscia (poppa S)	23 962	757 199	65 896	53 915	199	76	"	5 500	236 775	15 400	41 525	286		
47	" la barca	22 950	938 655	-	51 638 394		130-152	62	"	23 962	757 199	65 896	53 915	200	77	"	8 842	355 891	33 484	67 199	285		
48	"	37 264	1667 564	-	89 437		132	63	Dep. munizioni	81 000	2579 850	-	269 200	203	78	"	8 842	355 891	33 484	67 199	288		
49	Compart. 1-2	515 830	11322 469	-	1908 571	163-165-166-168-185-187-188-368-335-336-227	Portelli accessi dep. fondo	222-225-224-141-139-400-116	64	Evaporatori	35 420	361 653	61 985	141 680	198-200	79	"	9 416	346 216	48 492	71 561	287	
50	" 3-4	548 756	7764 897	-	1976 498	169-171-172-174-187-188-189-338-343-226-261		262-243-143-152-335-141-118	65	Macch. compr.	89 488	3363 800	205 822	398 222	209-I	80	"	9 416	346 216	48 492	71 561	290	
51	Macch. prova 3	395 000	1382 500	1350 900	825 650	189-191-365-367-376-377-379-277-257-259-145-147-131		66	"	89 488	3363 800	205 822	398 222	204-388-390-II	81	"	9 517	317 868	59 481	72 319	289		
52	S. Doc. corse	245 020	1176 096	735 060	551 295 372		10.5-104	67	Uscia c. dinamo	225 624	7107 156	-	1105 558	201-202-203-205 XXI-275-278-273-274-276-252-28-396	82	"	9 517	317 868	59 481	72 319	292		
53	"	245 020	1176 096	735 060	551 295 369		29 D-121	68	Fonderie	133 875	4973 456	-	629 218	205-206-207 XX-392-276	83	"	10 076	303 288	71 540	76 676	291		