


# FRANCESCO MOROSINI

Saracinesche di scolo alla grande Chiiron - Saracinesche carbonaie - Porte stagne di stiva

Scala 1/200

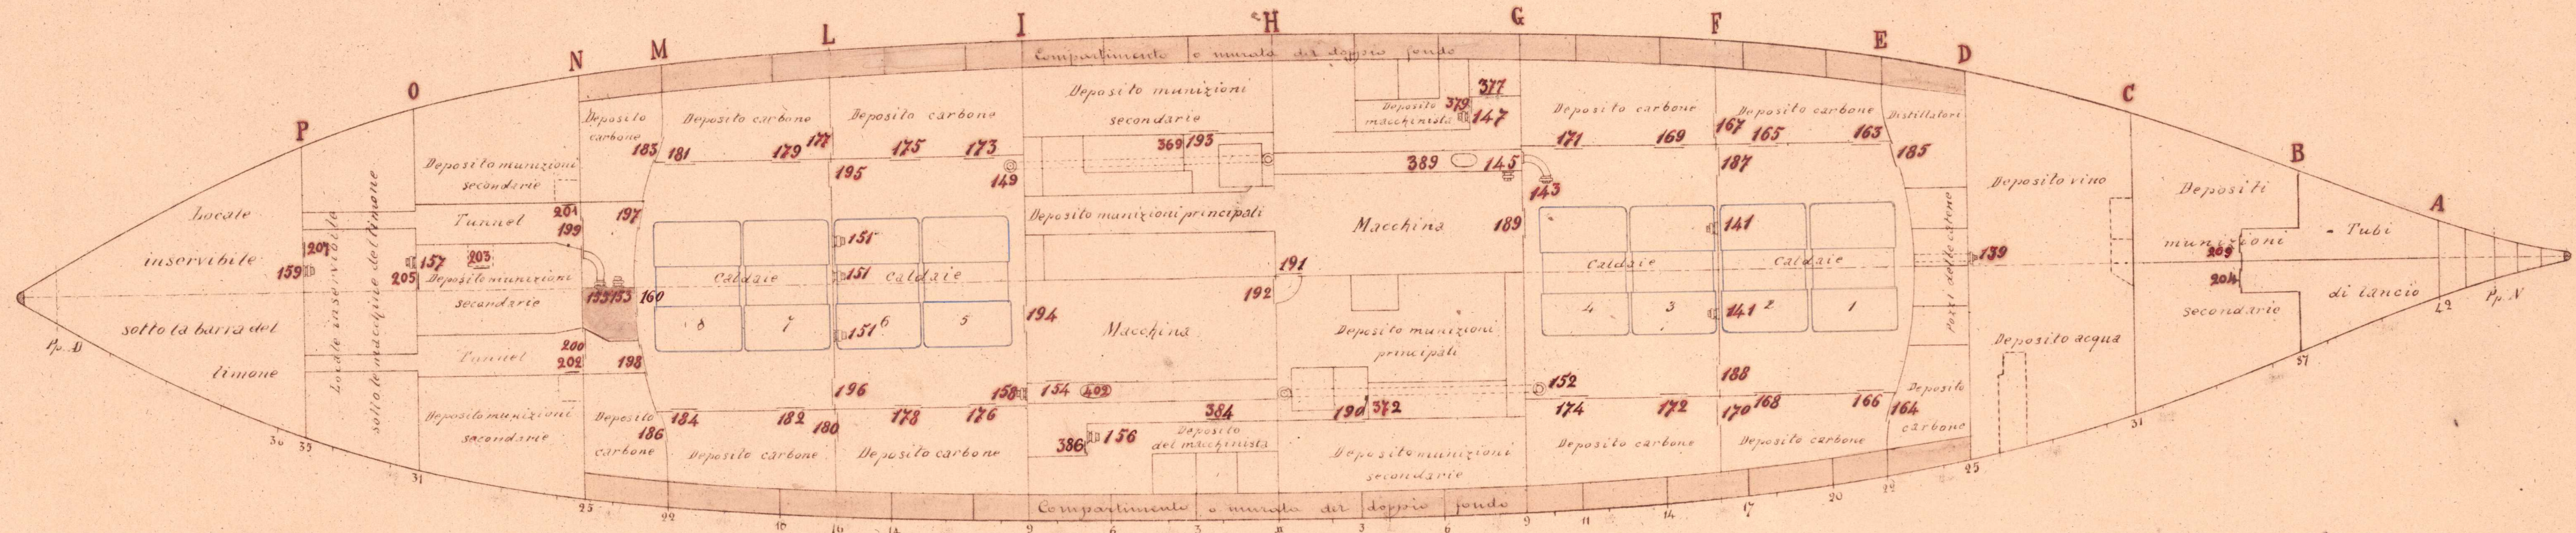

Saracinesche di scolo	Sinistra	139 - 141 - 143 - 145 - 147 - 149 - 151 - 153 - 155 - 157 - 159
alla grande Chiiron	Destra	152 - 154 - 156 - 158 - 160
Saracinesche carbonaie	Sinistra	163 - 165 - 167 - 169 - 171 - 173 - 175 - 177 - 179 - 181 - 183
	Destra	164 - 166 - 168 - 170 - 172 - 174 - 176 - 178 - 180 - 182 - 184 - 186
Porte stagne	Sinistra	185 - 187 - 189 - 191 - 193 - 195 - 197 - 199 - 201 - 203 - 205 - 207 - 209
	Destra	188 - 190 - 192 - 194 - 196 - 198 - 200 - 202 - 204
Portelloni deposito macchine	Sinistra	377 - 379
	Destra	384 - 386
Presa pompa macchine	Sinistra	389
	Destra	402

Spina Genova 1891

L'Ingegnere di 1<sup>a</sup> Classe  
*[Signature]*  
 Visto: Il Direttore delle Costruzioni Navali  
*[Signature]*