


FRANCESCO MOROSINI

Sliva superiore di poppa - Carbonaie - Sliva superiore di prua

Scala 1/200

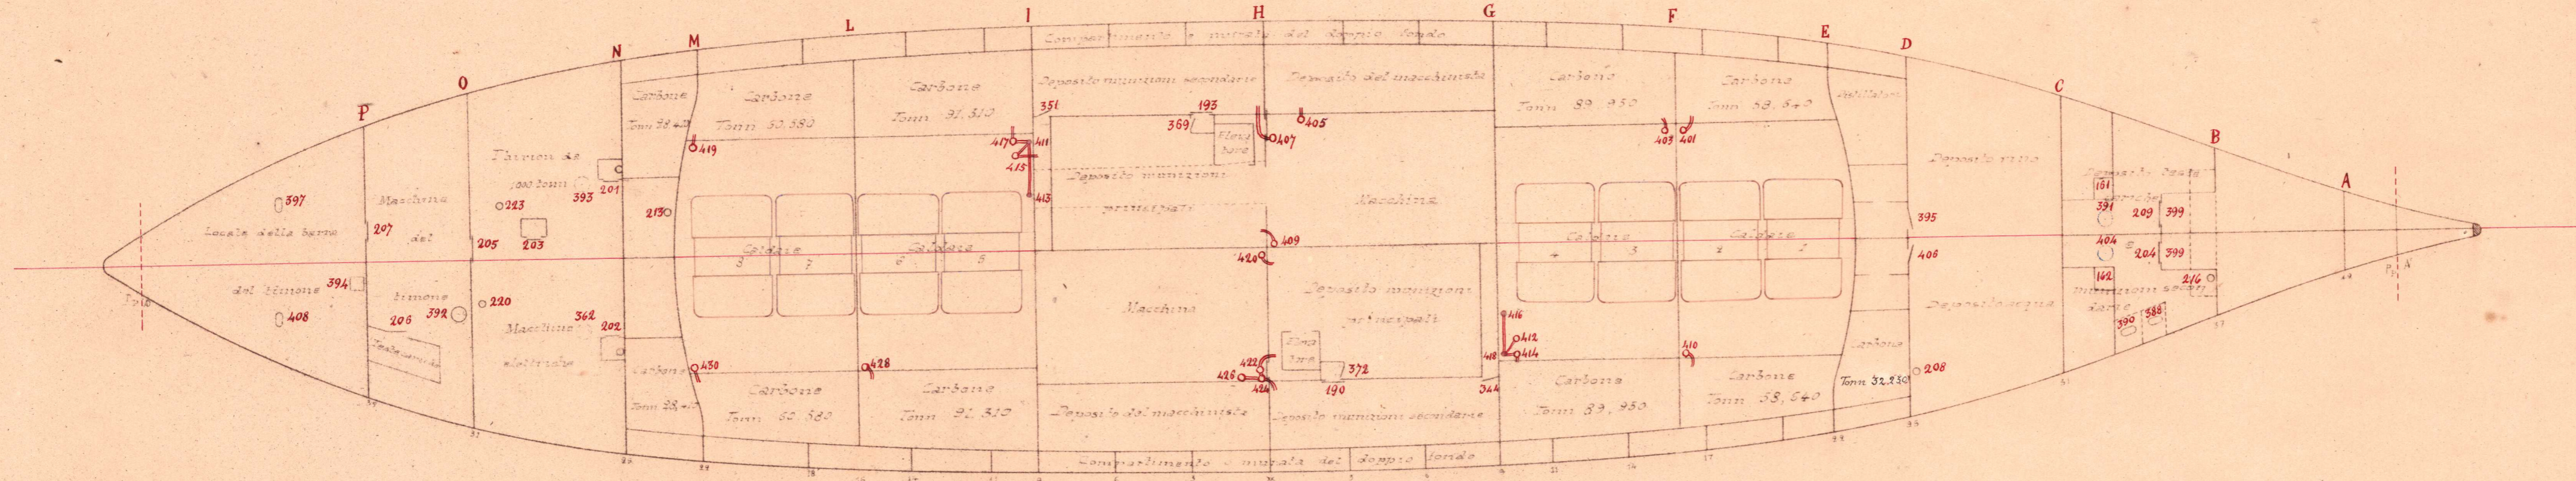

Scali individuali dei locali di corridoio			
401-403-410	Si trovano nei locali delle caldaie	Esaurimento pentole conizzate	208
407-409-419		Bite slegate dalle caldaie 3 Recluse scimmie	190 - 202 - 204
423-430-420		Però slegate di comunicazione	372
422-424-426	... sopra la macchina di 7	344	213
416-418	... del locale dei ventilatori	388-390-392-394-406	395
411-413-415-417	... da sopra le caldaie 3-4	161-391-393	206-162-362-404
412-414	... 3-4		
416-418-411-413	Scali della torre		

L'Ingegnere di Classe
[Signature]
 Il Direttore della Costruzione Navale
[Signature]