


R.N. GIOVANNI BAUSAN

Comunicazioni col fuori bordo
Scala 1:100

Aperture nella carena sotto il galleggiamento

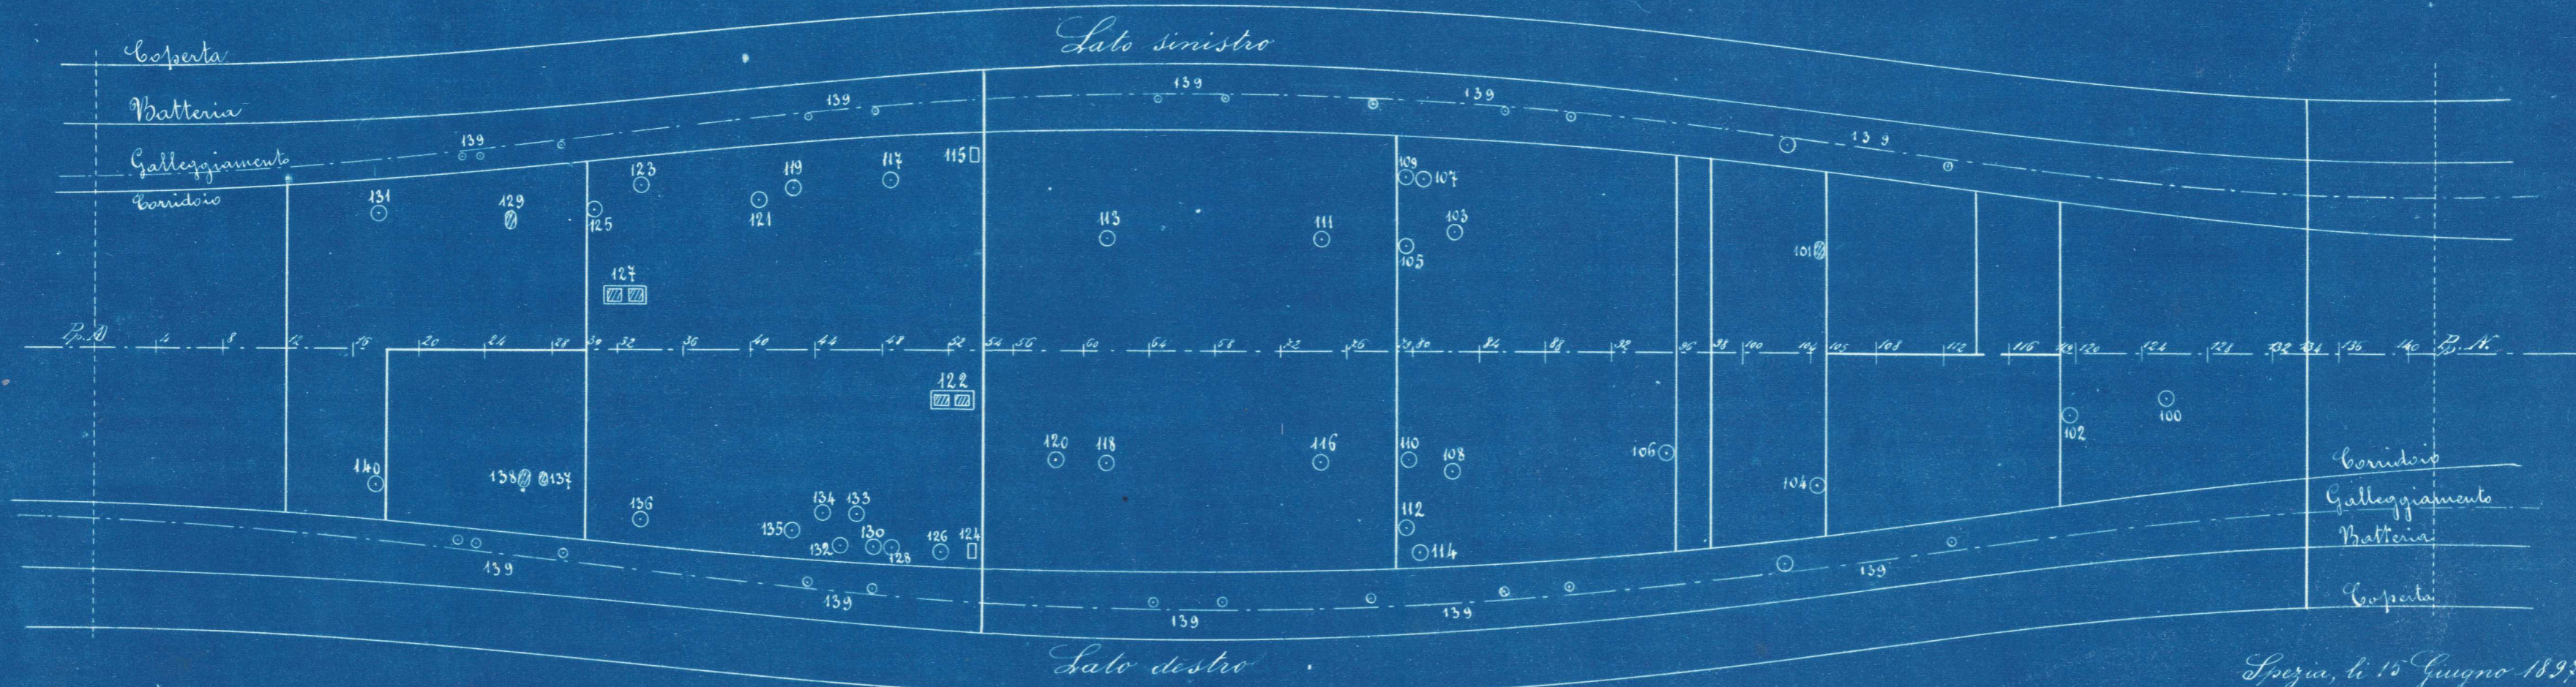

Spezia, li 15 Giugno 1897
Il Direttore delle costruzioni navali
[Signature]