


DANDOLO

Compartimenti stagni della copertetta

Scala $\frac{1}{200}$

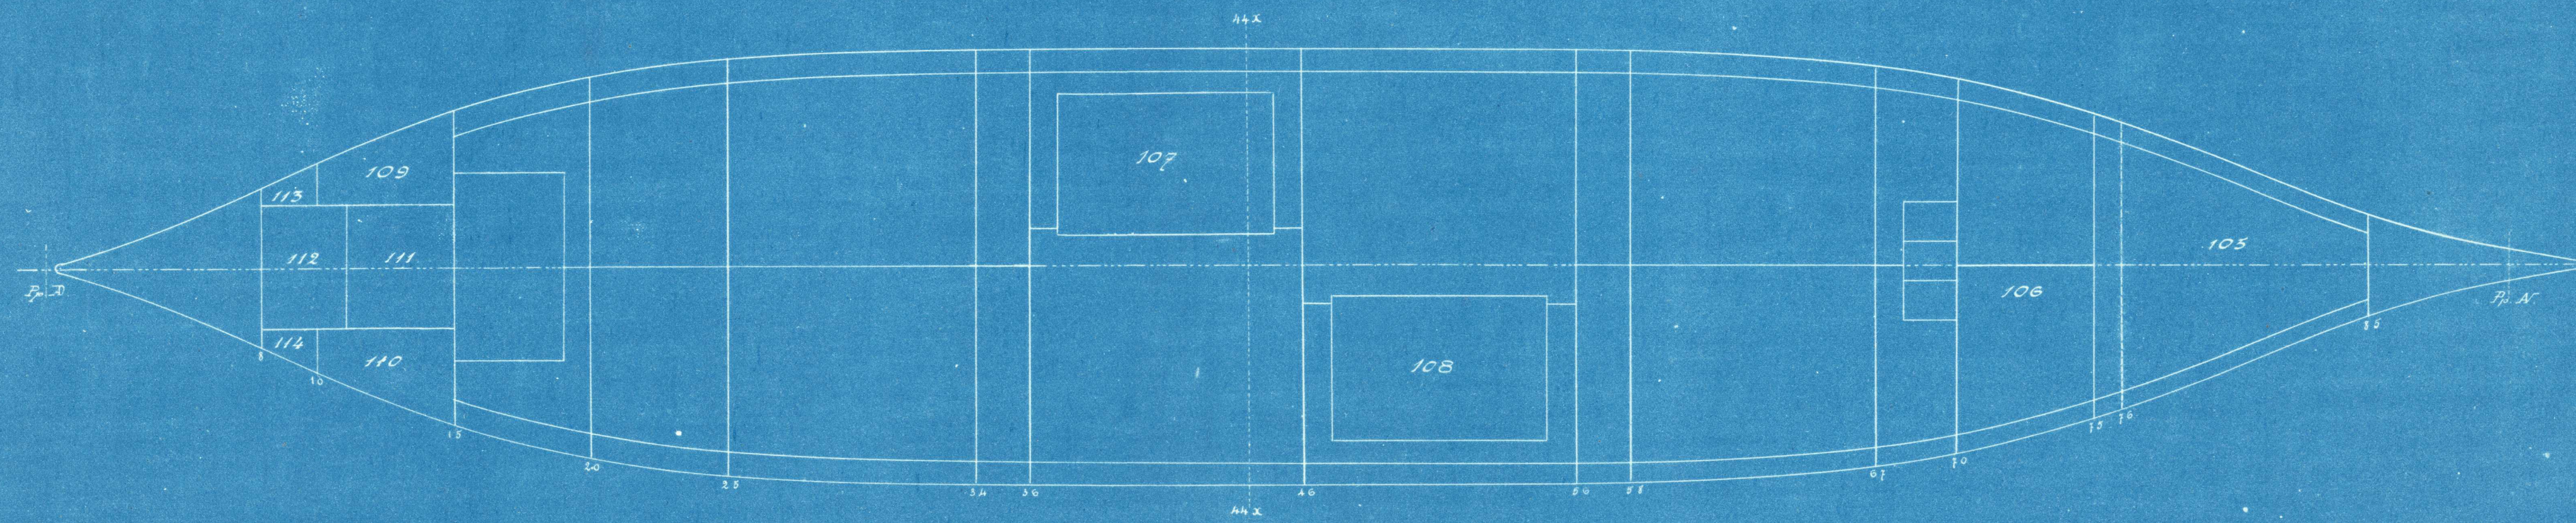

Numero cassero stico.	Uso cui è destinato il compartimento	Peso dell'acqua in Tonn.	Momento in tonn. m. rispetto			Chiusure che rendono stagno il compartimento			Annotazioni
			all'ordina- to 45	al piano longitud. ^o	alla linea di costruz. ^o	Porte- portelli	Valvole di ventilaz. ^o	Valvole di scurezza	
105	Dormitorio per l'equipaggio	160,705	6182,206	0,000	654,054	482			
106	Depo. powd. del mastrom.	74,955	2185,822	311,721	425,391	352			
107	Depo. princ. di muniz. ^o	187,400	862,040	815,190	910,490	655			
108	Do.	189,800	1309,620	825,630	920,530	654-656			
109	Deposito del veliere	45,215	1605,437	197,060	248,486	335			
110	Do. timoniere	45,715	1696,484	199,775	267,890	334			
111	Locale macello timone	53,992	2094,898	0,000	302,356	489	1006-1007		
112	Do.	41,495	1655,376	0,000	215,482	338-490	1008-1009		
113	Depo. poppa del macello	9,085	374,490	36,160	51,786	335			
114	Do. dell'assistente	9,085	374,490	36,160	51,786	336			
115									
116									
117									
118									
119									

L'Ingegnere incaricato
S. Sordani

Il Direttore delle Costruzioni
Gregazzi