


DANDOLO

Compartimenti stagni del doppio fondo

Scala 1/200

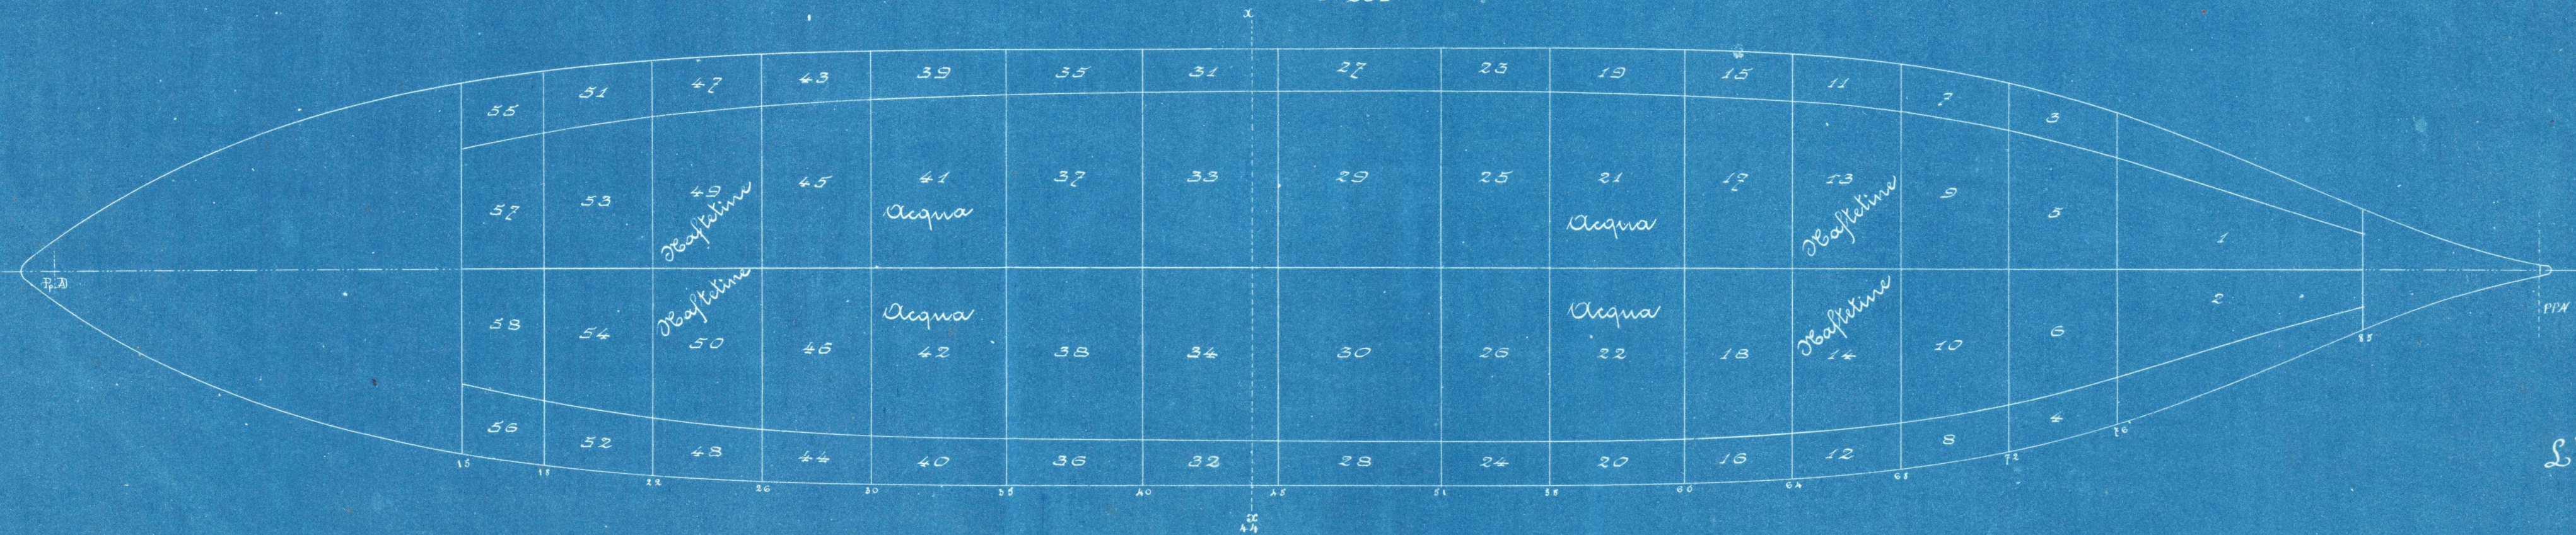

L'Ingegnere incaricato
G. Hardon

Numero caratteristico	Uso cui è destinato il compartimento	Peso dell'acqua in Tonn.	Momento in tonn x m rispetto			Cilindrato che rendono stagno il compartimento			Numero caratteristico	Uso cui è destinato il compartimento	Peso dell'acqua in Tonn.	Momento in tonn x m rispetto			Cilindrato che rendono stagno il compartimento		
			all'ordinata 45	al piano di longitudine	alla linea di costigione	Porte e portelli	Valvole di ventilazione	Valvole di sicurtà				all'ordinata 45	al piano di longitudine	alla linea di costigione	Porte e portelli	Valvole di ventilazione	Valvole di sicurtà
1	Centrale di Sinistra	55,260	2256,100	98,363	87,863	201-203			22	Centrale (acqua)	47,196	678,443	166,130	55,397	225-228		
2	Id. Destra	55,260	2256,100	98,363	87,863	202-204			23	Laterale di Sinistra	19,000	174,800	159,410	71,630	241		
3	Laterale di Sinistra	17,698	590,223	113,267	75,579	209			24	Id. Destra	19,000	174,800	159,410	71,630	236		
4	Id. Destra	17,698	590,223	113,267	75,579	208			25	Centrale di Sinistra	55,700	356,040	156,611	28,251	233-235-237-239		
5	Centrale di Sinistra	50,913	1030,946	84,083	55,550	205-207			26	Id. Destra	55,700	356,040	156,611	28,251	234-232		
6	Id. Destra	50,913	1030,946	84,083	55,550	206			27	Laterale di Sinistra	28,518	97,697	238,154	106,193	249		
7	Laterale di Sinistra	17,698	508,817	132,204	75,977	215			28	Id. Destra	27,313	97,697	238,154	106,193	242		
8	Id. Destra	17,698	508,817	132,204	75,977	212			29	Centrale di Sinistra	55,225	200,876	206,116	41,922	243-243-247		
9	Centrale di Sinistra	54,184	982,790	105,277	54,184	211			30	Id. Destra	55,225	200,876	206,116	41,922	238-240		
10	Id. Destra	54,184	982,790	105,277	54,184	210			31	Laterale di Sinistra	25,000	70,725	205,890	85,560	255		
11	Laterale Sinistra	17,934	433,106	142,934	71,537	213			32	Id. Destra	25,000	70,725	205,890	85,560	252		
12	Id. Destra	17,934	433,106	142,934	71,537	213			33	Centrale di Sinistra	49,555	152,382	175,920	34,688	251-253		
13	Centrale (Bastatine)	55,397	554,838	117,518	50,795	215-217			34	Id. Destra	49,555	152,382	175,920	34,688	244-246-244-249		
14	Id. (id)	55,397	554,838	117,518	50,795	214-216			35	Laterale di Sinistra	25,000	198,375	194,580	85,550	261		
15	Laterale Sinistra	18,613	563,253	134,135	72,490	225			36	Id. Destra	25,000	198,375	194,580	85,550	260-262		
16	Id. Destra	18,613	563,253	134,135	72,490	224			37	Centrale di Sinistra	49,555	427,412	175,920	34,193	257-259		
17	Centrale Sinistra	57,598	731,131	129,023	29,918	221-223			38	Id. Destra	49,555	427,412	175,920	34,193	254-256-258		
18	Id. Destra	57,598	731,131	129,023	29,918	220-222			39	Laterale Sinistra	24,778	556,184	208,383	92,917	267-269		
19	Laterale Sinistra	24,086	349,400	202,958	92,363	231			40	Id. Destra	24,778	556,184	208,383	92,917	268-270		
20	Id. Destra	24,086	349,400	202,958	92,363	230			41	Centrale (Acqua)	48,673	699,674	172,816	34,558	263-265		
21	Centrale (acqua)	47,196	678,443	166,130	55,397	227-229			42	Id. (id)	48,673	699,674	172,816	34,558	264-266		

Il Direttore delle Costruzioni
M. Magagnoli