


DANDOLO

Compartimenti stagni della stiva

Scala 1/200

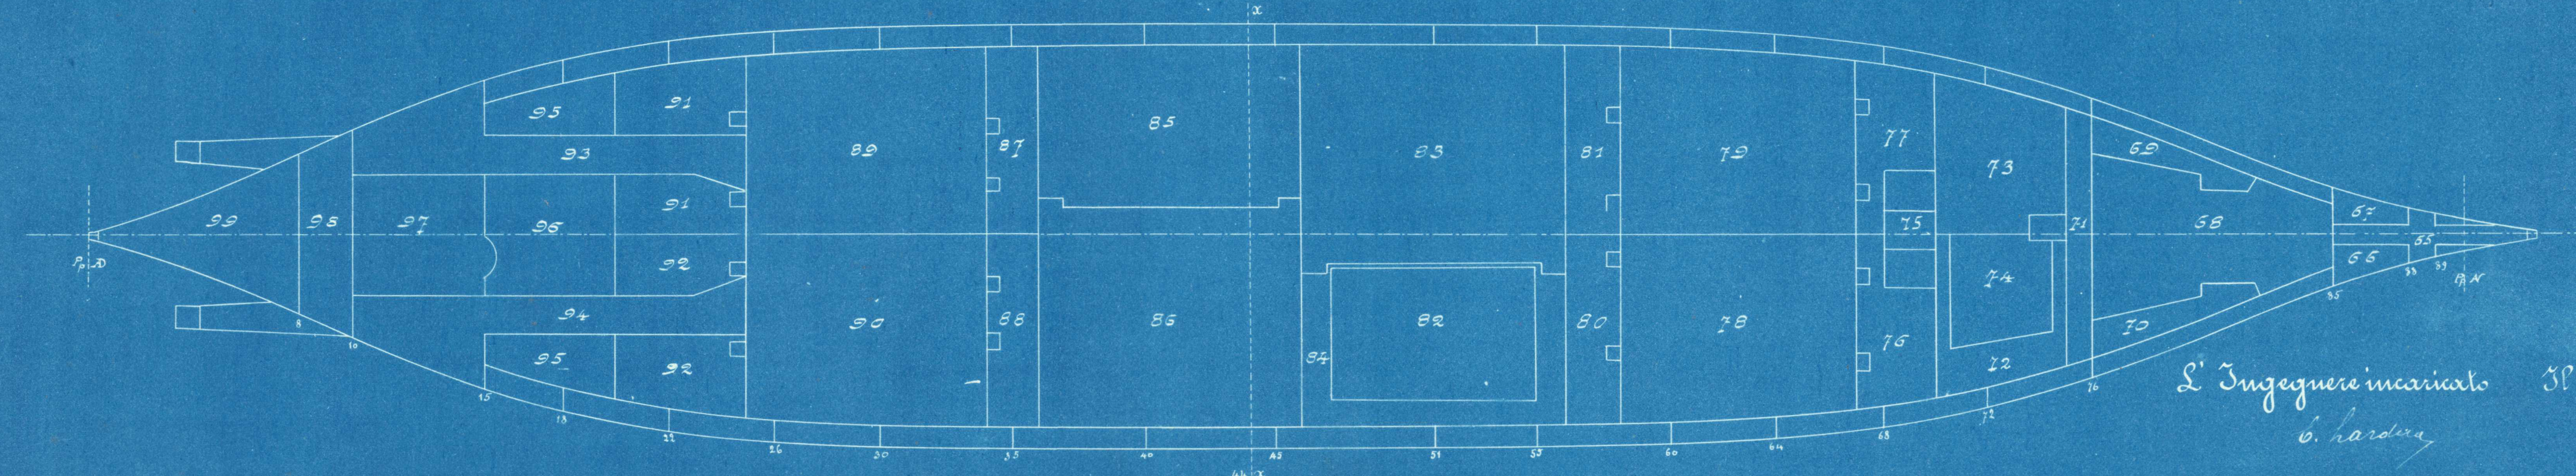

L'Ingegnere incaricato
G. Cardona

Il Direttore delle Costruzioni
G. Pringoli

Numero caratteristico	Uso cui è destinato il compartimento	Peso dell'acqua in Tonni	Momenti in tonni x m rispetto			Chiusure che rendono stagno il compartimento			Annotazioni	Numero caratteristico	Uso cui è destinato il compartimento	Peso dell'acqua in Tonni	Momenti in tonni x m rispetto			Chiusure che rendono stagno il compartimento			Annotazioni
			All'ordinato 45	Al piano longitudinale	Alla linea di costruzione	Porte e portelli	Valvole di ventilazione	Valvole di sicurezza					All'ordinato 45	Al piano longitudinale	Alla linea di costruzione	Porte e portelli	Valvole di ventilazione	Valvole di sicurezza	
65	Casco di lancio	8,586	422,814	0,000	38,276	354-397				79	Caldai prod. di sinistra	559,521	10633,697	1814,527	2682,903	315,509-591-615 655-725-727	1005-1005		
66	Struttura di prova	23,598	1122,085	20,286	101,943	326				80	Carbonaia prod. dritta	80,777	1110,683	344,110	304,529	304-496			
67	"	23,598	1122,085	20,286	101,943	327				81	" " " sinist.	80,777	1110,683	344,110	304,529	305-495			
68	Deposito munizioni	200,218	7955,676	15,020	802,875	347-611-612				82	Deposito infer. munizioni	94,648	649,888	392,791	245,798	654-656			
69	Corda di sinistra	12,189	479,632	42,295	44,245	345-345				83	Macchina di sinistra	888,310	603,1625	2807,060	4559,056	315-615-621-623 621-623-625-627 641-683-705			
70	" " dritta	12,189	479,632	42,295	44,245	344				84	Galleria del dep. infer. muniz.	112,660	770,594	527,245	538,515	314			
71	Deposito teste cariche	32,981	149,038	0,000	109,759	320				85	Deposito del macchinista	207,808	943,259	955,634	731,799	316			
72	Spazio attorno alle casse d'acqua	57,000	1207,310	128,020	119,510	346				86	Macchina di dritta	888,250	4002,150	2806,245	4841,517	315-615-621-623 621-623-625-627 641-683-705			
73	Cambusa	176,242	5544,579	593,936	747,266	434	1001			87	Carbonaia popp. sinist.	76,540	880,205	315,812	308,097	305-307-497			
74	Stiva dell'acqua	69,209	215,078	158,644	204,158					88	" " " dritta	76,540	880,205	315,812	308,097	306-308-498			
75	Porti delle catene	64,228	1772,582	5,138	245,992	328-329-330				89	Caldai popp. di sinist.	599,342	10633,697	1931,080	2682,903	317-338-617 625-725-731			
76	Carbonaia prod. dritta	87,525	2331,095	366,529	373,259	302-486-494				90	" " " dritta	599,342	10633,697	1931,080	2682,903	317-338-617 625-725-731			
77	" " sinist.	84,152	2140,318	367,657	367,561	301-485-493				91	Carbonaia popp. sinist.	168,110	4306,981	575,255	736,322	309-311-487-499			
78	Caldai fondire dritta	559,521	10633,697	1814,527	2682,903	655-726-728	1002-1004			92	" " " dritta	168,110	4306,981	575,255	736,322	310-312-488-500			