


DANDOLO

Compartimenti stagni di corridoio

Scala 1/200

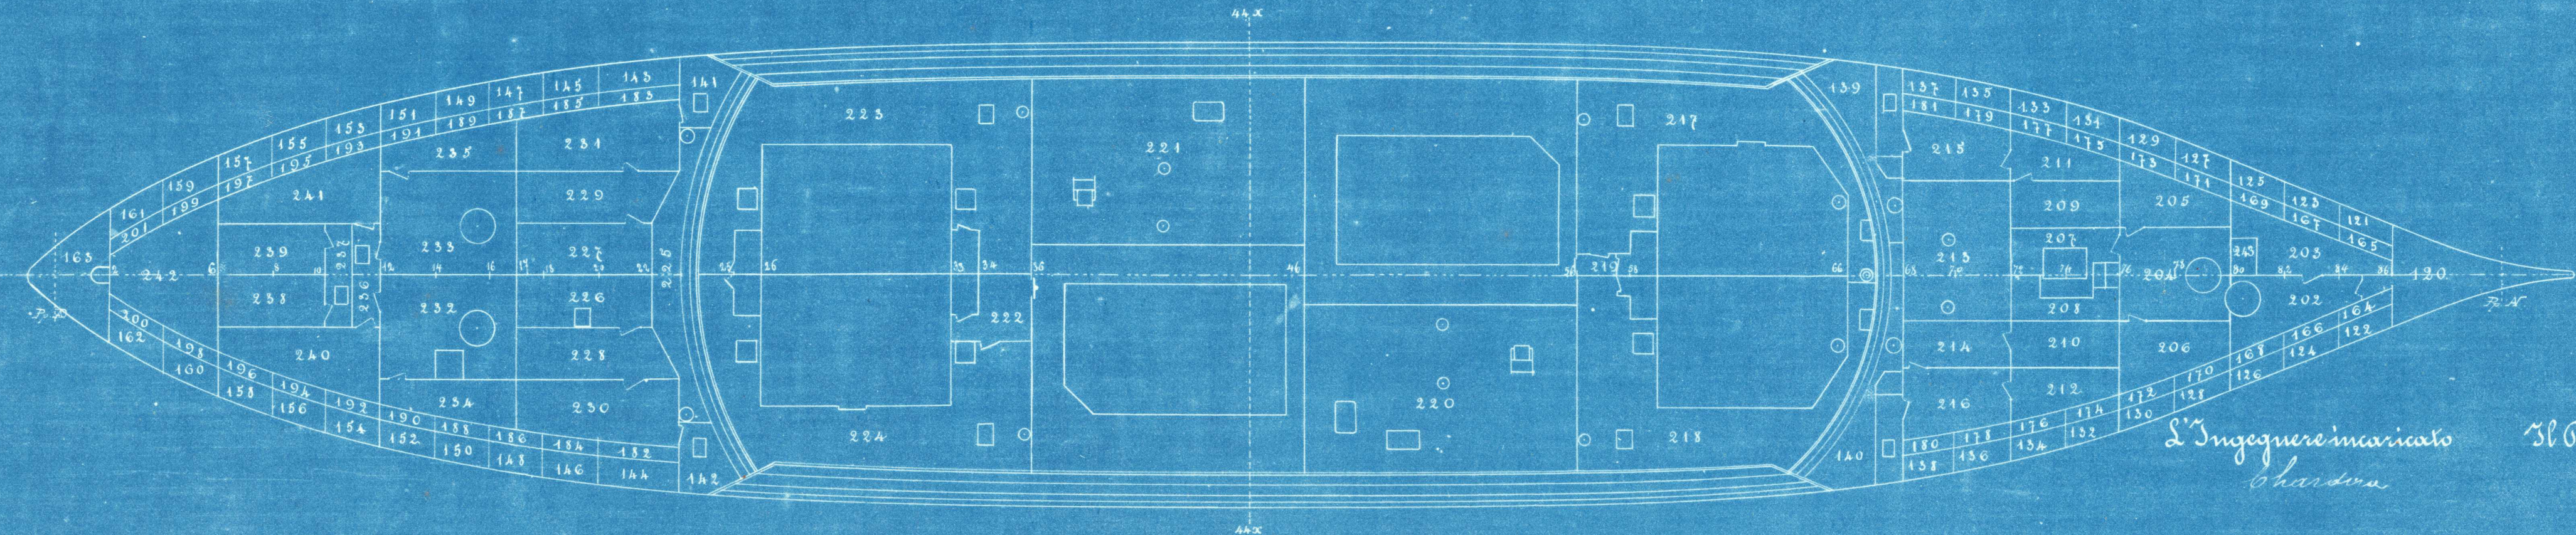

L'Ingegnere incaricato
Chardava
Il Direttore delle Costruzioni
Caviglioglio

Numero compartim. stagni	Uso cui è destinato il compartimento	Peso dell'acqua in Tonn. *	Momento in tonn. m. rispetto al compartimento			Chiusure che rendono stagni il compartimento			Dinotazioni	Numero compartim. stagni	Uso cui è destinato il compartimento	Peso dell'acqua in Tonn. *	Momento in tonn. m. rispetto al compartimento			Chiusure che rendono stagni il compartimento			Dinotazioni							
			all'ordinata 45	al piano longitud. ^o	alla linea di costruzione	porte portelli	valvole di ventilaz. ^o	valvole di sicurezza					all'ordinata 45	al piano longitud. ^o	alla linea di costruzione	porte portelli	valvole di ventilaz. ^o	valvole di sicurezza								
																				45	longitud. ^o	costruzione	porte portelli	valvole di ventilaz. ^o	valvole di sicurezza	
120	Comp. cellulare prod.	11,000	551,500	0,000	81,400	356-399			153	Comp. stagno di innalz.	5,489	176,749	39,247	42,818	419-451			146	Comp. stagno di innalz.	6,977	208,606	56,861	55,814	424-462		
121	Da	4,207	189,297	8,415	33,022	408-445			154	Da	5,489	176,749	39,247	42,818	416-454			147	Da	6,731	216,725	52,498	53,844	429-467		
122	Da	4,207	189,297	8,415	33,022	400-442			155	Da	5,389	176,081	45,229	43,936	421-459			148	Da	6,731	216,725	52,498	53,844	426-464		
123	Da	4,509	188,512	13,143	33,837	409-447			156	Da	5,389	176,081	45,229	43,936	418-456			149	Da	6,495	224,063	48,320	51,957	431-469		
124	Da	4,509	188,512	13,143	33,837	404-444			157	Da	6,402	176,698	51,858	49,937	423-461			150	Da	6,495	224,063	48,320	51,957	428-466		
125	Da	4,494	186,047	17,975	35,232	411-449			158	Da	6,402	176,698	51,858	49,937	420-458			151	Da	6,269	241,694	43,694	50,151	433-471		
126	Da	4,494	186,047	17,975	35,232	408-446			159	Carbonaria	34,960	875,148	237,728	269,192	623-709			152	Da	6,269	241,694	43,694	50,151	430-468		
127	Da	4,672	182,531	22,875	36,852	413-451			140	Da	33,000	876,720	238,000	269,500	624-710			153	Da	5,951	232,676	38,085	47,606	435-473		
128	Da	4,672	182,531	22,875	36,852	410-448			141	Da	15,600	379,860	121,992	120,900	625-715			154	Da	5,951	232,676	38,085	47,606	432-470		
129	Da	4,925	180,240	28,071	38,413	415-453			142	Da	15,600	379,860	121,992	120,900	626-716			155	Da	5,848	242,115	33,636	46,903	437-475		
130	Da	4,925	180,240	28,071	38,413	412-450			143	Comp. stagno di innalz.	10,500	283,710	89,250	84,000	425-463			156	Da	5,848	242,115	33,636	46,903	434-472		
131	Da	5,150	177,693	33,471	41,816	417-455			144	Da	10,500	283,710	89,250	84,000	422-460			157	Da	5,848	255,566	28,832	47,078	439-477		
132	Da	5,150	177,693	33,471	41,816	414-452			145	Da	6,977	208,606	56,861	55,814	427-465			158	Da	5,848	255,566	28,832	47,078	436-474		