


# DANDOLO

Compartimenti stagni di batteria

Scala 1/200

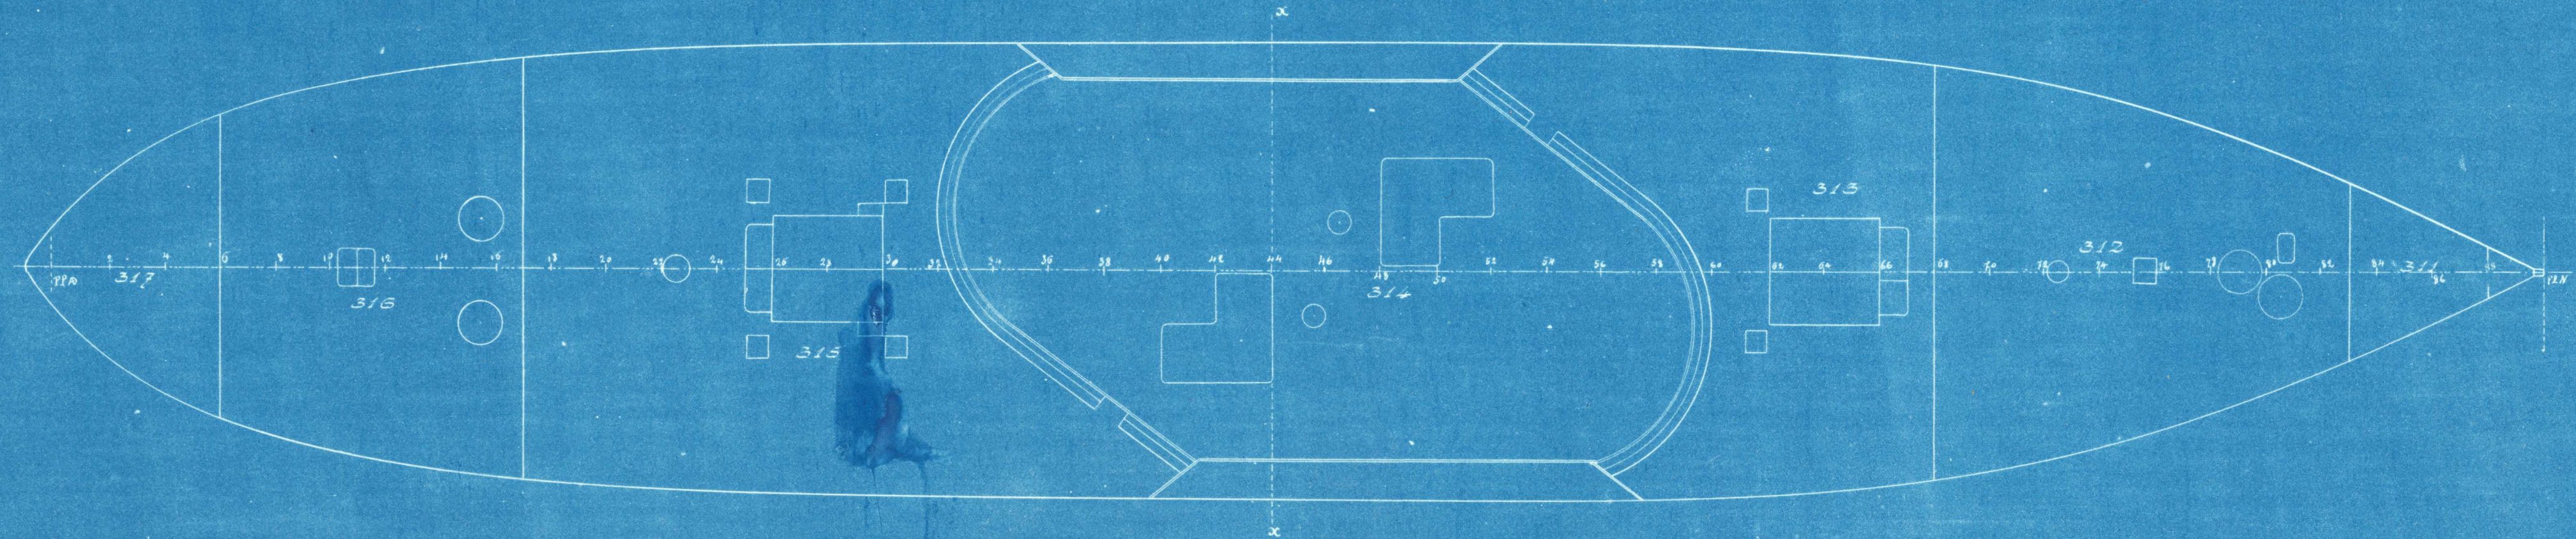

Numero caratteristico stiva	Uso cui è destinato il compartimento	Peso dell'acqua in Tonn.	Momenti in tonn. e metri		Circonferenze dei cassero e bagno il compartimento			Chiusure
			all'ordinato al piano di A.S.	alla linea di costruzione	Porte portelli	Valvole di ventilaz.	Valvole di sicurezza	
310	Quadrate 2 <sup>a</sup> Copia	41,400	3512,960	0,000	724,250	604		
311	Alloggi sott'ufficiali	569,620	19231,837	0,000	5731,645	715		
312	Alloggi sott'ufficiali	650,477	12150,115	0,000	6450,365	602.605.606.707		
313	Alloggi sott'ufficiali	945,459	10738,275	0,000	3590,408	703.704.705.706		
314	Alloggi ufficiali	885,951	20465,468	0,000	9030,993	707.708		
315	Alloggi ufficiali	477,178	19449,655	0,000	4895,250	601.602		
316	Alloggi ufficiali	161,032	7759,990	0,000	1675,250	610		
317	Alloggi ufficiali							
318								
319								
320								
321								
322								
323								
324								
325								

L'Ingegnere incaricato

*E. Luardi*

Il Direttore delle Costruzioni

*...*