


DANDOLO

Accessi ai doppi fondi

Scala 1/200

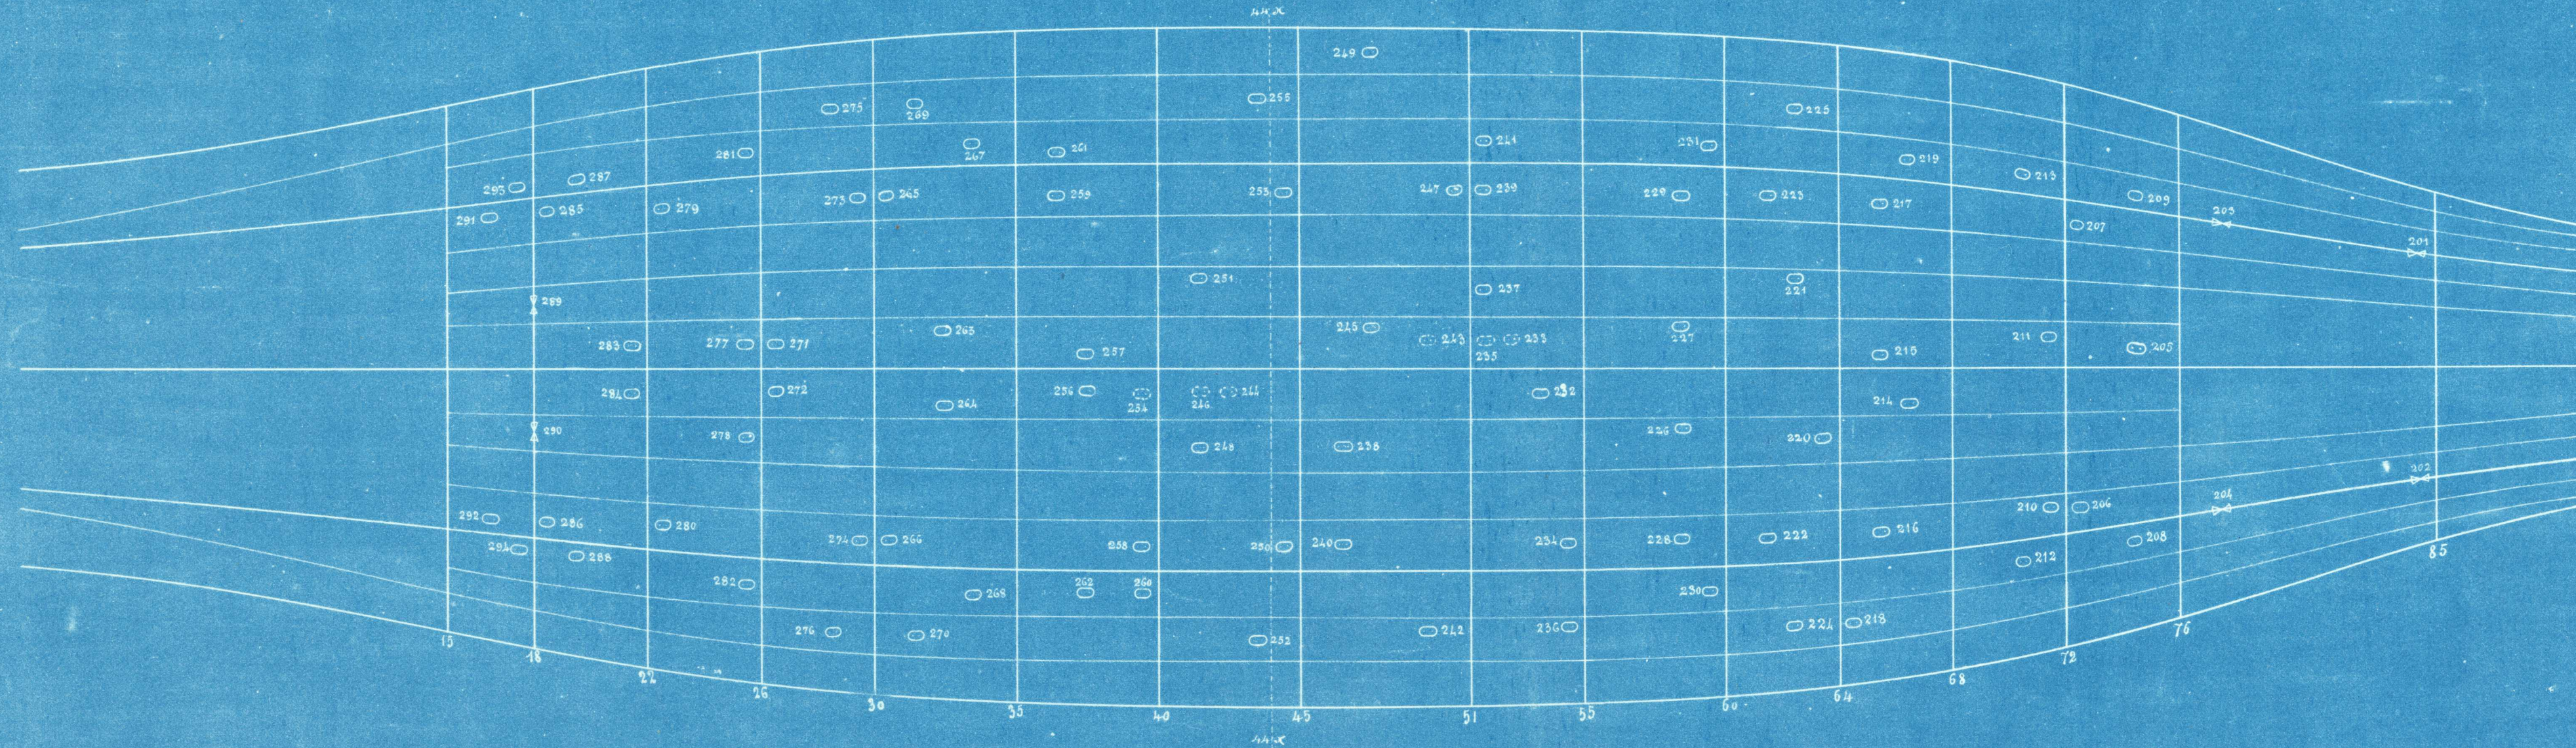

Numero canale o bivio	Specie di sbornia	Sezione libera in dm. q.	Distanza del centro dal galleggiante	Locali che mette in comunicazione	Posto da dove si manovra.	Osservazioni	Numero canale o bivio	Specie di sbornia	Sezione libera in dm. q.	Distanza del centro dal galleggiante	Locali che mette in comunicazione	Posto da dove si manovra	Osservazioni
201	Porta a pigione sulla 4 ^a longitudine	1,5	5,60	Il dormitorio po. l'acqua in esport. col loc. st. 16: 1	Dal posto		210	Porta antelave	1,5	5,65	La corsia attorno alle casse d'acqua col locale stagno 5: 10	Dal posto	
202		1,5	5,60	" " " " " " " " " " " "	"		211	" con battente	1,5	6,15	La stiva del vino col locale stagno 16: 9	"	
203		1,5	4,50	" " " " " " " " " " " "	"		212	" antelave	1,5	5,40	La corsia attorno alle casse d'acqua col locale stagno 5: 8	"	
204		1,5	4,50	" " " " " " " " " " " "	"		213	" " "	1,5	5,40	La stiva del vino col locale stagno 5: 7	"	
205	Porta con battente	1,5	6,70	La stiva del vino col locale stagno 16: 5	"		214	" con battente	1,5	6,77	Le caldaie prod. di ditta col locale stagno 5: 14	"	
206	Porta antelave	1,5	5,62	La corsia attorno alle casse d'acqua col locale stagno 5: 6	"		215	" " "	4,5	6,77	" " " " " " " " " " " "	"	
207	" "	1,5	5,62	La stiva del vino col locale stagno 16: 5	"		216	" " "	1,5	6,10	" " " " " " " " " " " "	"	
208	" "	1,5	5,10	La corsia attorno alle casse d'acqua col locale stagno 16: 4	"		217	" antelave	1,5	6,10	" " " " " " " " " " " "	"	
209	" "	1,5	5,10	La stiva del vino col locale stagno 16: 3	"		218	" " "	1,5	4,20	" " " " " " " " " " " "	"	

L'ingegnere incaricato
E. Larder

Il Direttore delle Costruzioni
[Signature]