


DANDOLO

Passaggi stagni del ponte cellulare

Scala 1/200

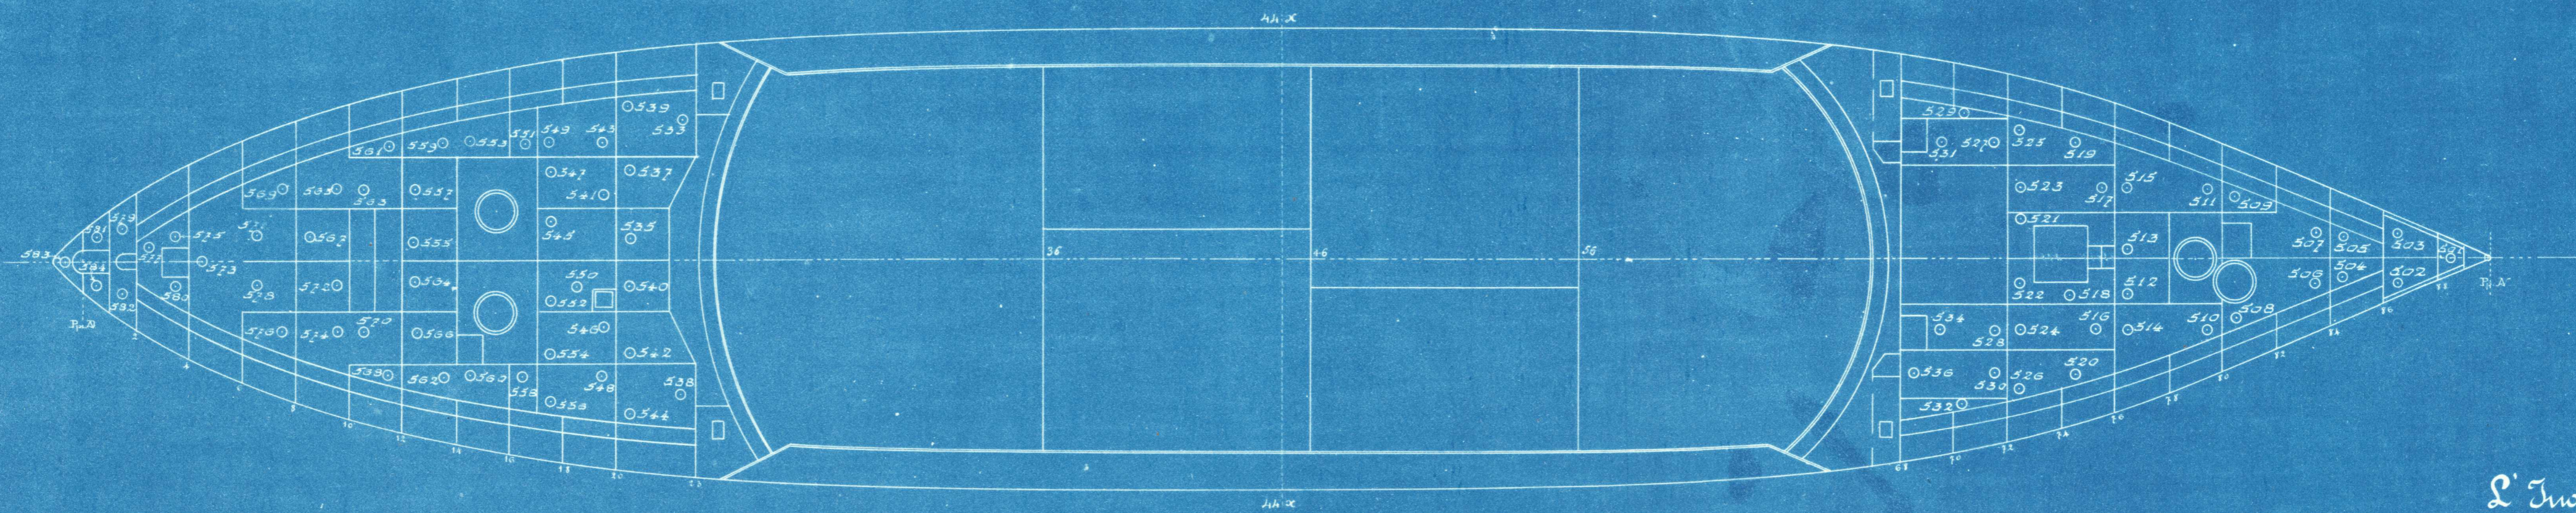

| Numero canale ristretto | Specie di chiusura | Sezione libera in dm. q. | Distanza del centro dal galleggiam. ^o | Locali e loc. mette. in comunicazione. | Posto da dove si manovra. | Osservazioni | Numero canale ristretto | Specie di chiusura | Sezione libera in dm. q. | Distanza del centro dal galleggiam. ^o | Locali e loc. mette. in comunicazione. | Posto da dove si manovra. | Osservazioni |
|-------------------------|--------------------|--------------------------|--|---|---------------------------|--------------|-------------------------|--------------------|--------------------------|--|---|---------------------------|--------------|
| 501 | Porta antoclave | 16 | 0,00 | Cyli spazi morti di porra col ponte cell. loc. N° 208 | Dal posto | | 515 | Porta antoclave | 16 | 0,08 | Di deposito del carpentiere col ponte cellulare loc. N° 209 | Dal posto | |
| 502 | " | 16 | 0,00 | " " " " " " " " " " " " | " | | 516 | " | 16 | 0,10 | La carbonaia di risop. loc. N° 210 | " | |
| 503 | " | 16 | 0,00 | " " " " " " " " " " " " | " | | 517 | " | 16 | 0,10 | " " " " " " " " " " " " | " | |
| 504 | " | 16 | 0,00 | " " " " " " " " " " " " | " | | 518 | " | 16 | 0,11 | Di deposito dell'infermiere | " | |
| 505 | " | 16 | 0,00 | Di deposito del nocchiere | " | | 519 | " | 16 | 0,11 | La carbonaia di risop. loc. N° 211 | " | |
| 506 | " | 16 | 0,02 | " " " " " " " " " " " " | " | | 520 | " | 16 | 0,11 | " " " " " " " " " " " " | " | |
| 507 | " | 16 | 0,02 | " " " " " " " " " " " " | " | | 521 | " | 16 | 0,13 | Di grande boccap. prodiero | " | |
| 508 | " | 16 | 0,03 | " " " " " " " " " " " " | " | | 522 | " | 16 | 0,13 | Di deposito dell'infermiere | " | |
| 509 | " | 16 | 0,03 | " " " " " " " " " " " " | " | | 523 | " | 16 | 0,13 | La carbonaia di risop. loc. N° 209 | " | |
| 510 | " | 16 | 0,04 | " " " " " " " " " " " " | " | | 524 | " | 16 | 0,13 | " " " " " " " " " " " " | " | |
| 511 | " | 16 | 0,04 | del carpentiere | " | | 525 | " | 16 | 0,15 | " " " " " " " " " " " " | " | |
| 512 | " | 16 | 0,05 | " " " " " " " " " " " " | " | | 526 | " | 16 | 0,15 | " " " " " " " " " " " " | " | |
| 513 | " | 16 | 0,08 | " " " " " " " " " " " " | " | | 527 | " | 16 | 0,14 | " " " " " " " " " " " " | " | |
| 514 | " | 16 | 0,08 | " " " " " " " " " " " " | " | | 528 | " | 16 | 0,14 | " " " " " " " " " " " " | " | |

L'Ingegnere incaricato

C. Laidon

Il Direttore delle Costruzioni

Greggio