


DANDOLO

Porte e passaggi stagivi del piano di batteria

Scala 1/200

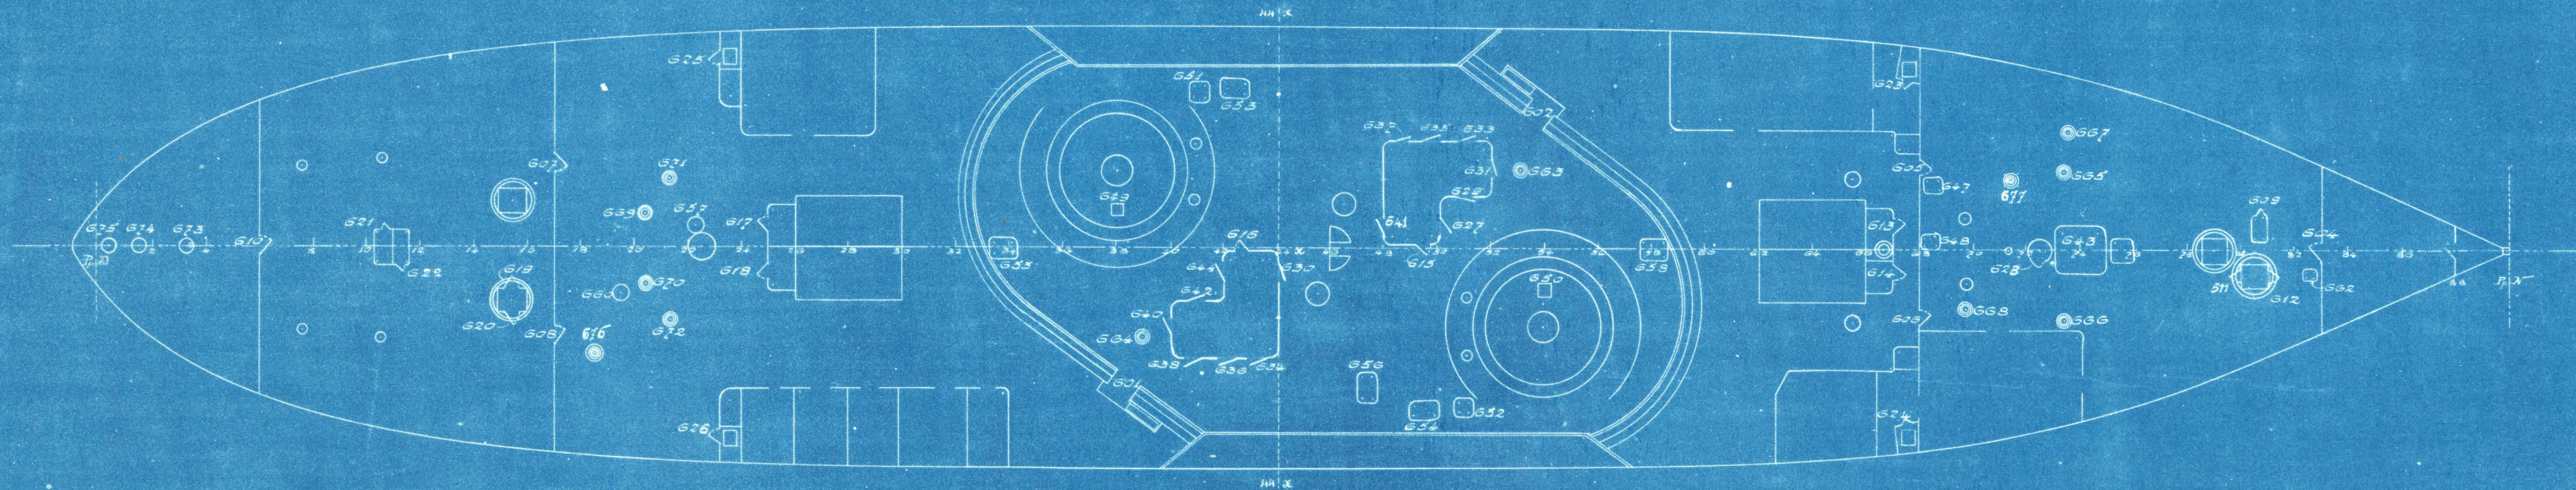

Numero caratte- ristico	Specie di chiusura	Sezione libera in dm. q.	Distanza del centro dal galleggiam. ^{to}	Locali che metter in comunicazione	Posto da dove si manovra	Osservazioni	Numero caratte- ristico	Specie di chiusura	Sezione libera in dm. q.	Distanza del centro dal galleggiam. ^{to}	Locali che metter in comunicazione	Posto da dove si manovra	Osservazioni
601	Porta corazzata a chiave idraul.	220	+ 1,93	Il ridotto corazzato col locale DE 313	Dal posto		615	Porta a camera	105	+ 1,83	Il ridotto corazzato colla macchina sinistra	Dal posto	
602	"	220	+ 1,86	Id "	"		616	"	105	+ 1,78	" " " " " dritta	"	
603	"	"	"	"	"		617	"	90	+ 1,96	Il locale DE 313 colla ganitta d'accesso alle cald. popopo	"	
604	"	108	+ 2,00	Il quadrato dei 2° capi col locale DE 312	Dal posto		618	"	90	+ 1,96	" " " " " 315 "	"	
605	"	105	+ 1,80	Il locali stagivi DE 312 e DE 313	"		619	"	65	+ 1,85	Il locale DE 316 coll' elevator a gabbia popopo	"	
606	"	105	+ 1,80	" " " " " 312 " 313	"		620	"	65	+ 1,85	" " " " " 316 "	"	
607	"	105	+ 1,82	" " " " " 315 " 316	"		621	"	90	+ 1,68	Il locale DE 316 colla ganitta della macchina del timone D	"	
608	"	105	+ 1,82	" " " " " 315 " 316	"		622	"	90	+ 1,68	" " " " " 316 " " "	"	
609	"	84	+ 1,78	Il locale stagivo DE 312 colla ganitta d'acq. al davanti	"		623	Portello a camera	25	+ 1,50	" " " 313 colla tramoggia prod. per imbarco carbone	"	
610	"	105	+ 1,48	Il locali stagivi DE 316 e DE 317	"		624	"	25	+ 1,50	" " " " " 313 " " "	"	
611	"	65	+ 2,10	Il locale DE 314 coll' elevator a gabbia popopo	"		625	"	25	+ 1,50	" " " " " 313 colla tramoggia popopo per imbarco del carbone	"	
612	"	65	+ 2,10	" " " " " 312 " " "	"		626	"	25	+ 1,50	" " " " " 313 " " "	"	
613	"	90	+ 2,10	Il locale DE 313 colla ganitta d'accesso alle cald. prod.	"		627	"	80	+ 2,42	Il ridotto corazzato colla macchina sinistra	"	
614	"	90	+ 2,10	" " " " " 313 " " "	"		628	Porta a camera	65	+ 1,80	Il locale DE 312 coll' albero di trinchetto	"	

L'Ingegnere incaricato
Chardou

Il Direttore delle Costruzioni
Alcide