


DANDOLO

Tubolatura d'allagamento e d'esaurimento del doppio fondo

	A Cassette poppiere							A Cassette prodiere																	
	Sinistra										N														
Sinistra	57	55	53	51	47	45	43	39	37	35	33	31	29	27	25	23	19	17	15	11	9	7	5	3	1
Dritta	58	56	54	52	48	46	44	40	38	36	34	32	30	28	26	24	20	18	16	12	10	8	6	4	2

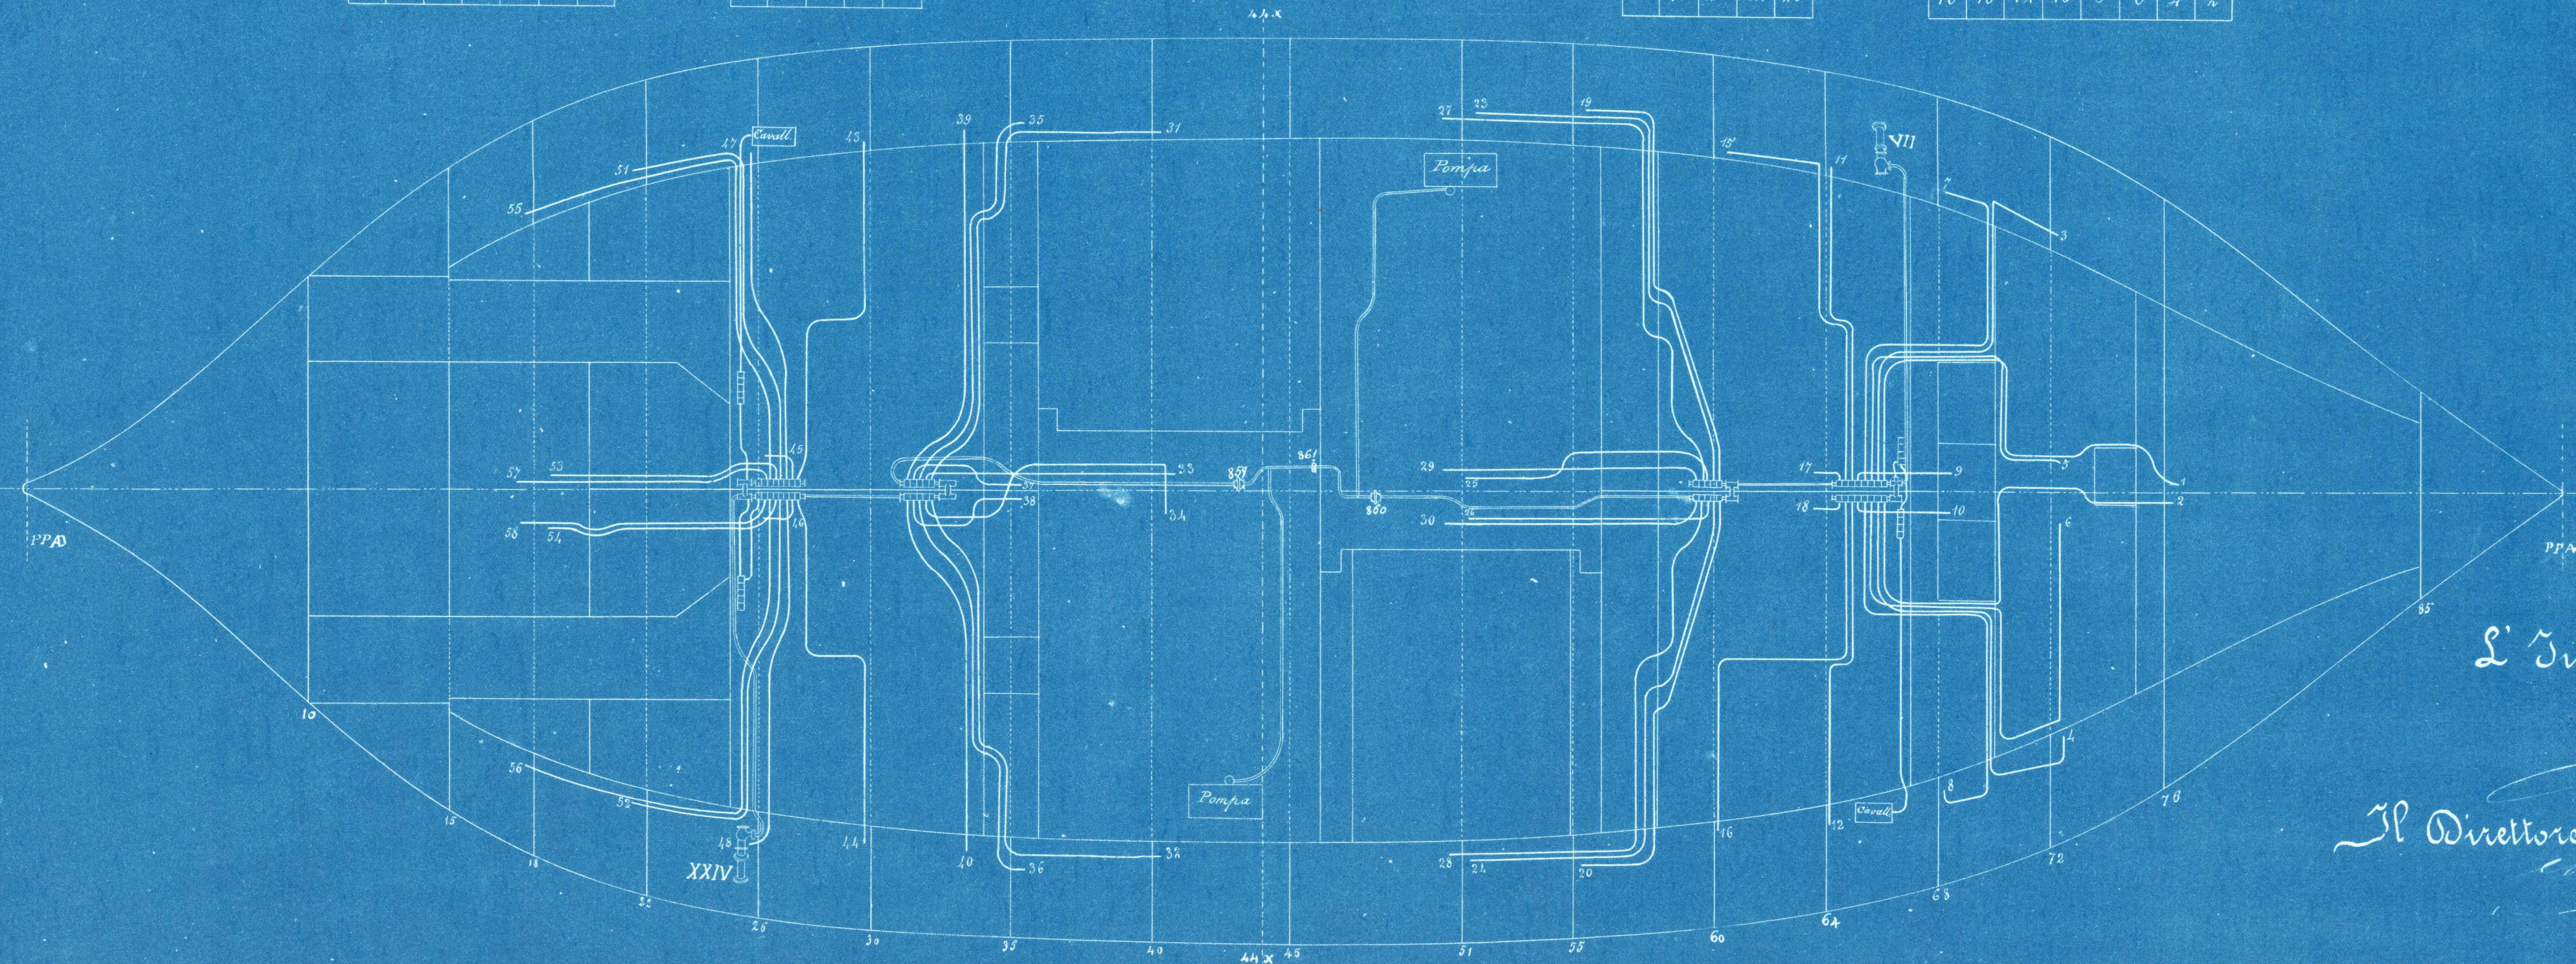

L'Ingegnere incaricato
Chardoy

Il Direttore delle Costruzioni
...