


# DANDOLO

Tubolatura di esaurimento delle sentine  
Scala 1/200

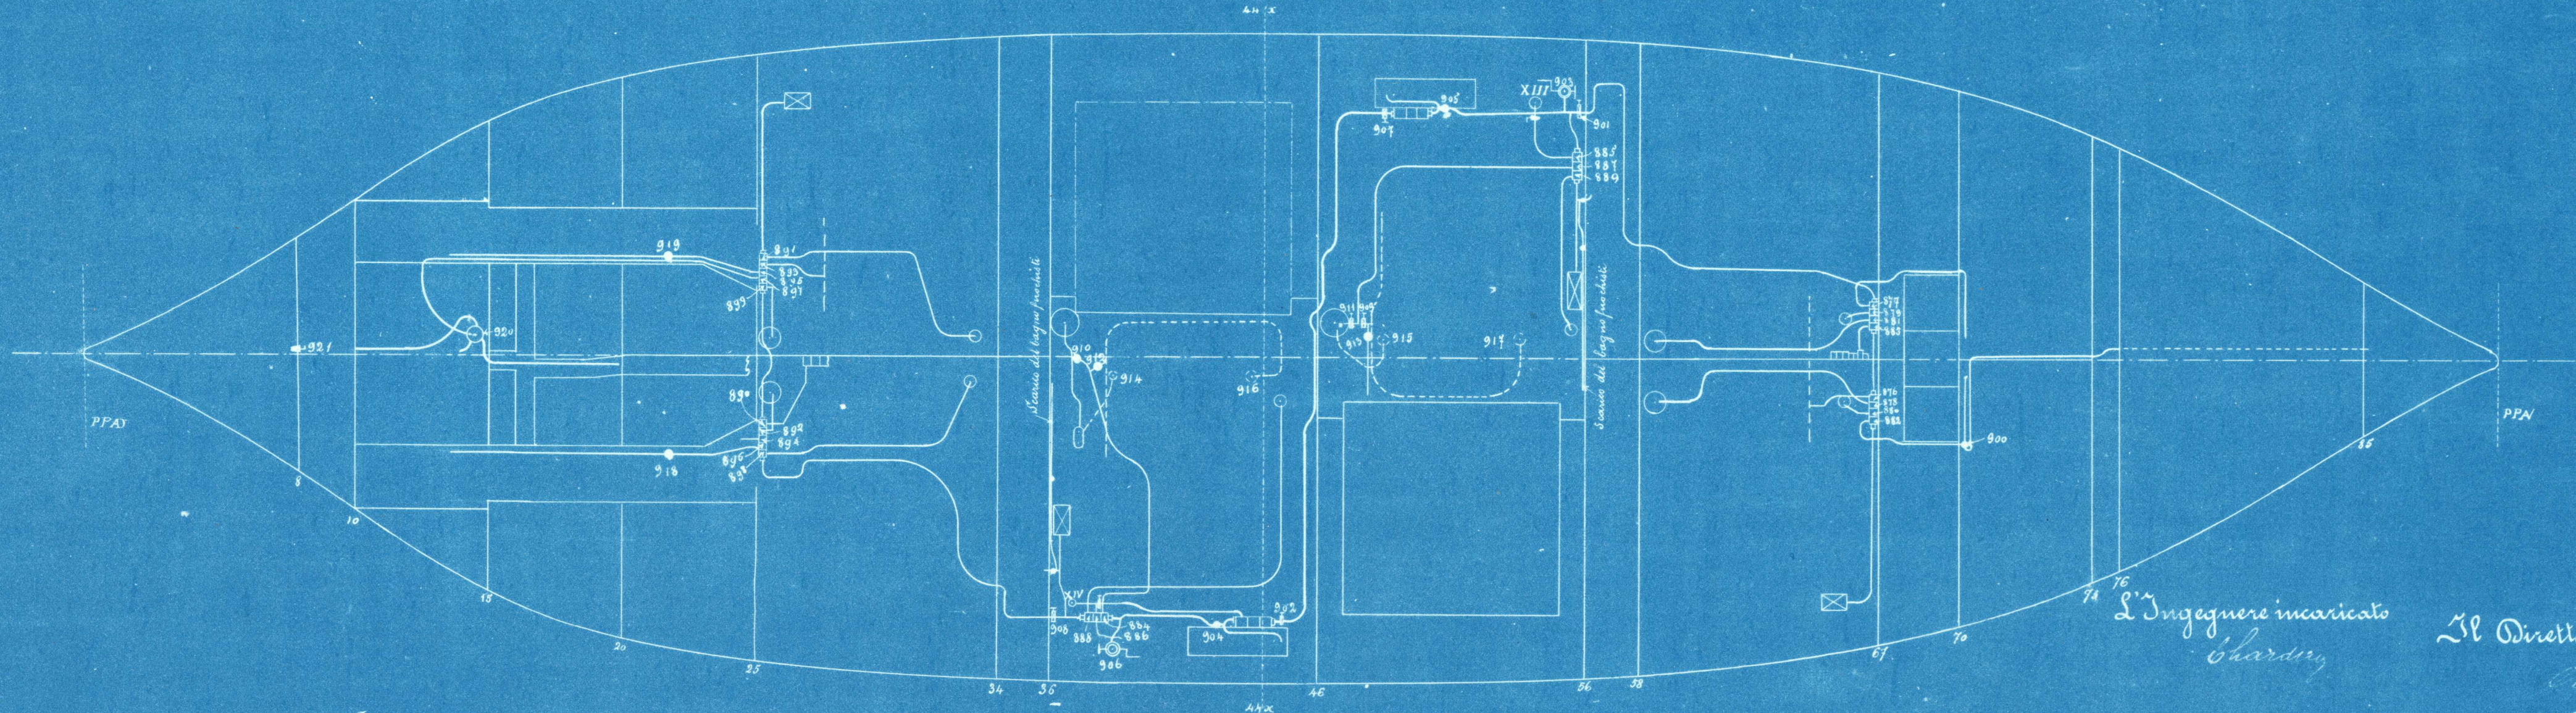

L'Ingegnere incaricato  
*Chardary*  
Il Direttore delle Costruzioni  
*[Signature]*

| Numero<br>caratte-<br>ristico | Sezione libe-<br>ra del tubo<br>mmq. | Servizio della valvola                           | Posto da cui<br>si manovra | Osservazioni | Numero<br>caratte-<br>ristico | Sezione libe-<br>ra del tubo<br>mmq. | Servizio della valvola | Posto da cui<br>si manovra | Osservazioni | Numero<br>caratte-<br>ristico | Sezione<br>libera in<br>mmq. | Servizio della valvola   | Posto da cui<br>si manovra | Osservazioni | Numero<br>caratte-<br>ristico | Sezione<br>libera in<br>mmq. | Servizio della valvola | Posto da<br>cui<br>si manovra | Osservazioni |  |
|-------------------------------|--------------------------------------|--|----------------------------|--------------|-------------------------------|--------------------------------------|------------------------|----------------------------|--------------|-------------------------------|------------------------------|--|----------------------------|--------------|-------------------------------|------------------------------|------------------------|-------------------------------|--------------|--|
| 876                           | 5970                                 | Aspirazione dalle caldaie di prora (provvista)   | Dal posto                  |              | 895                           | 5970                                 | Aspirazione dal tunnel | Dal posto                  |              | 914                           | 7854                         | Pompa poppiera della macchina per aspirazione dalle sentine      |                            |              | 935                           |                              |                        |                               |              |  |
| 877                           | 5970                                 | "  | "                          |              | 896                           | 5970                                 | "                      | "                          |              | 915                           | 7854                         | "  | "                          |              | 934                           |                              |                        |                               |              |  |
| 878                           | 5970                                 | sentina della stiva del vino                     | "                          |              | 897                           | 5970                                 | "                      | "                          |              | 916                           | 7854                         | "  | "                          |              | 935                           |                              |                        |                               |              |  |
| 879                           | 5970                                 | dalla sentina delle caldaie di prora (provvista) | "                          |              | 898                           | 5970                                 | "                      | "                          |              | 917                           | 7854                         | "  | "                          |              | 936                           |                              |                        |                               |              |  |
| 880                           | 5970                                 | sentina delle caldaie di prora (provvista)       | "                          |              | 899                           | 5970                                 | "                      | "                          |              | 918                           | 5940                         | "  | "                          |              | 937                           |                              |                        |                               |              |  |
| 881                           | 5970                                 | "  | "                          |              | 900                           | 5970                                 | "                      | "                          |              | 919                           | 5970                         | Robinetto A per aspirare presso i cuscinetti di spinta           | Dal posto                  |              | 938                           |                              |                        |                               |              |  |
| 882                           | 5970                                 | sentina delle caldaie di prora (provvista)       | "                          |              | 901                           | 5970                                 | "                      | "                          |              | 920                           | 5970                         | "  | "                          |              | 939                           |                              |                        |                               |              |  |
| 883                           | 5970                                 | stiva acqua e struttura di prora                 | "                          |              | 902                           | 5970                                 | "                      | "                          |              | 921                           | 5026                         | Robinetto sulla paratia A8 per aspirare l'estrema stiva di poppa | "                          |              | 940                           |                              |                        |                               |              |  |
| 884                           | 5970                                 | dal doppio fondo                                 | "                          |              | 903                           | 5970                                 | "                      | "                          |              | 922                           |                              | "  | "                          |              | 941                           |                              |                        |                               |              |  |
| 885                           | 5970                                 | sentina macchina dritta (provvista)              | "                          |              | 904                           | 5970                                 | "                      | "                          |              | 923                           |                              | "  | "                          |              | 942                           |                              |                        |                               |              |  |
| 886                           | 5970                                 | dal mare   | "                          |              | 905                           | 5970                                 | "                      | "                          |              | 924                           |                              | "  | "                          |              | 943                           |                              |                        |                               |              |  |
| 887                           | 5970                                 | dal mare   | "                          |              | 906                           | 5970                                 | "                      | "                          |              | 925                           |                              | "  | "                          |              | 944                           |                              |                        |                               |              |  |
| 888                           | 5970                                 | macchina prora (provvista)                       | "                          |              | 907                           | 5970                                 | "                      | "                          |              | 926                           |                              | "  | "                          |              | 945                           |                              |                        |                               |              |  |
| 889                           | 5970                                 | macchina dritta (provvista)                      | "                          |              | 908                           | 5970                                 | "                      | "                          |              | 927                           |                              | "  | "                          |              | 946                           |                              |                        |                               |              |  |
| 890                           | 5970                                 | macchina prora (provvista)                       | "                          |              | 909                           | 5970                                 | "                      | "                          |              | 928                           |                              | "  | "                          |              | 947                           |                              |                        |                               |              |  |
| 891                           | 5970                                 | dal doppio fondo                                 | "                          |              | 910                           | 5970                                 | "                      | "                          |              | 929                           |                              | "  | "                          |              | 948                           |                              |                        |                               |              |  |
| 892                           | 5970                                 | sentina caldaie poppa (provvista)                | "                          |              | 911                           | 5970                                 | "                      | "                          |              | 930                           |                              | "  | "                          |              | 949                           |                              |                        |                               |              |  |
| 893                           | 5970                                 | dalle caldaie di poppa (provvista)               | "                          |              | 912                           | 5970                                 | "                      | "                          |              | 931                           |                              | "  | "                          |              | 950                           |                              |                        |                               |              |  |
| 894                           | 5970                                 | dal tunnel (provvista)                           | "                          |              | 913                           | 5970                                 | "                      | "                          |              | 932                           |                              | "  | "                          |              |                               |                              |                        |                               |              |  |