


# DANDOLO

Piano di batteria - Ventilazione  
Scala 1/200

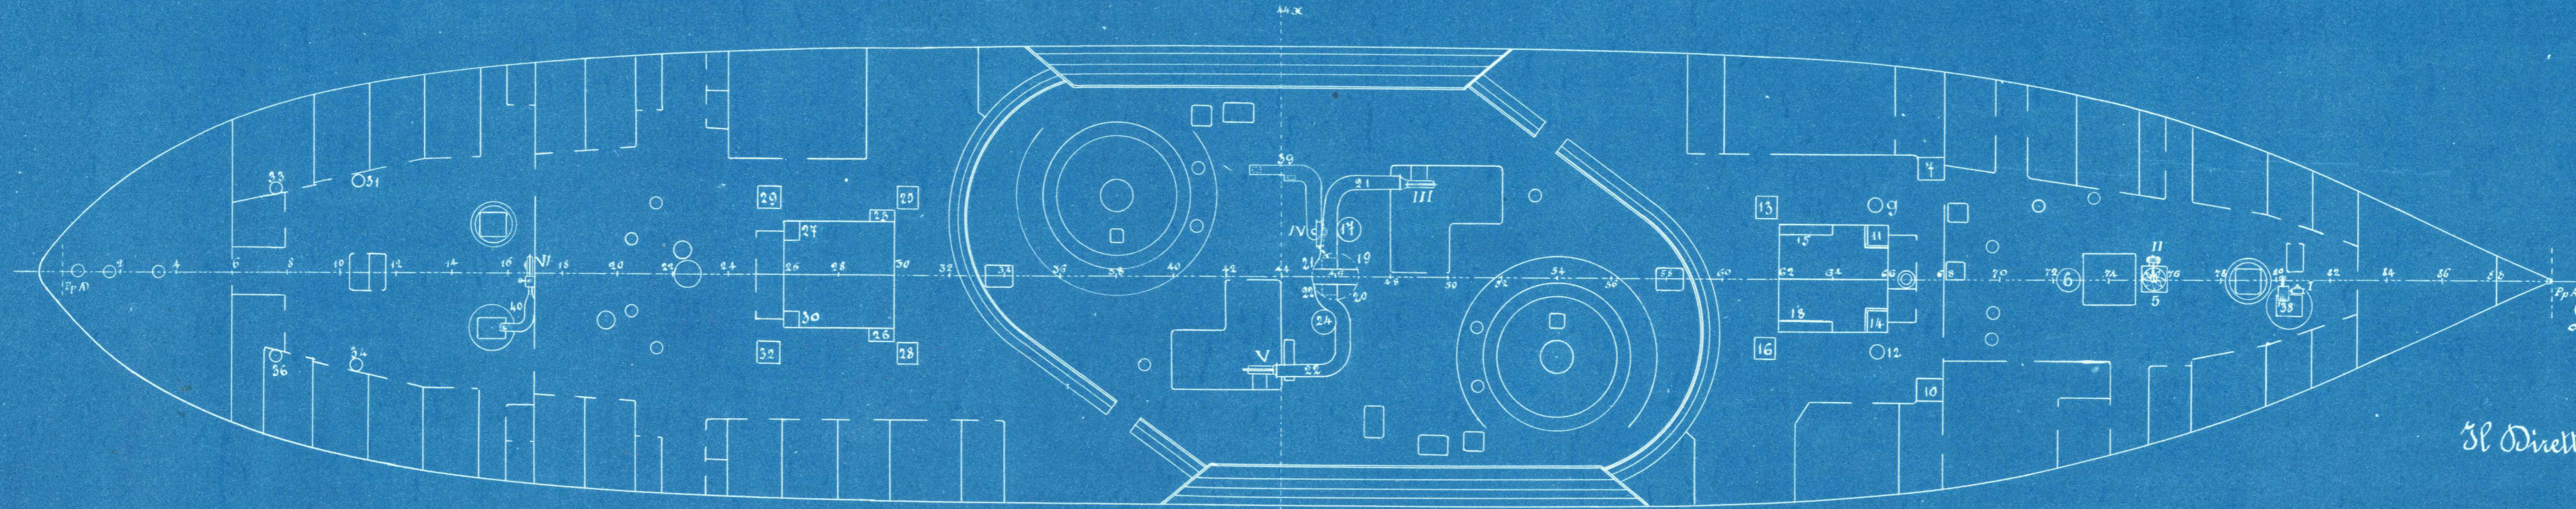

L'Ingegnere incaricato  
*Caracciolo*

Il Direttore delle Costruzioni  
*Caracciolo*

Piano di batteria

Piano di corridoio

**Ventilatore N° I (compressore)**  
Mandata ai depositi: prociro delle munizioni, del carpentiere, e dell'antante  
Tipo Edison B centrifugo - forza in cav. 1,5 - Ampères 25 - Numero di giri Portata m.c. 55

**Ventilatore N° II (compressore)**  
Mandata ai locali: dormitorio in copertella e cambusa  
Tipo Savighiano - forza in cav. 2,5 - Ampères - Numero di giri 1200 - Portata m.c. 200

**Ventilatore N° III (estrattore)**  
Estrazione dal locale della macchina di sinistra  
Tipo Edison - forza in cav. 3,9 - Ampères - Numero di giri 875 - Portata m.c. 140

**Ventilatore N° IV (estrattore)**  
Estrazione dal locale delle dinamo di sinistra  
Tipo B Savighiano - forza in cav. Ampères 18 - Numero di giri - Portata m.c. 90

**Ventilatore N° V (estrattore)**  
Estrazione dal locale della macchina di dritta  
Tipo Edison - forza in cav. 3,9 - Ampères - Numero di giri 875 - Portata m.c. 140

**Ventilatore N° VI (compressore)**  
Mandata ai depositi: pozzetto delle munizioni, cannoniere, e carpentiere  
Tipo Edison B centrifugo - forza in cav. 1,5 - Ampères 25 - Numero di giri - Portata m.c. 55

**Ventilatore N° VII (compressore)**  
Mandata ai depositi: del pane, nocchiere, torpediniere, veliere e vestuario  
Tipo Savighiano - forza in cav. 2,00 - Ampères - Numero di giri 1200 - Portata m.c. 60

Numero ventilatore	Direzione libera in dm	Altezza della porta o scafo	Servizio del tubo o della valvola	Osservazioni
38			Mandata del ventilatore N° I al deposito prociro munizioni	
39			Estrazione del ventilatore N° IV dal locale delle dinamo di sinistra	
40			Mandata del ventilatore N° VI al deposito pozzetto munizioni	

**Ventilatore N° VIII (estrattore)**  
Estrazione dal locale della macchina a vapore  
Tipo Savighiano - forza in cav. 2,00 - Ampères - Numero di giri 1200 - Portata m.c. 60

**Ventilatore N° IX (compressore)**  
Mandata al deposito centrale delle munizioni ed al locale delle dinamo (lato dritta)  
Tipo C Edison - forza in cav. 3,5 - Ampères 40 - Numero di giri - Portata m.c. 120

**Ventilatore N° X (compressore)**  
Mandata al deposito centrale delle munizioni ed al locale delle dinamo (lato sinistro)  
Tipo C Savighiano - forza in cav. - Ampères 40 - Numero di giri - Portata m.c. 140

Numero ventilatore	Servizio libera in dm	Altezza della porta o scafo	Servizio del tubo o della valvola	Osservazioni
41			Valvola d'intercett. sulla mandata del vent. N° I al deposito del nocchiere	Dal pozzo
42			" " " " " " " " IX al dep. centrale munizioni	" "
43			" " " " " " " " I " " del carpentiere	" "
44			" " " " " " " " VI " " poppa munizioni	" "
45			" " " " " " " " X " " centr. munizioni	" "
46			" " " " " " " " VII " " del pane	" "
47			" " " " " " " " VII " " " "	" "
48			" " " " " " " " VII " " " "	" "
49			" " " " " " " " VII " " " "	" "
50			" " " " " " " " VII " " del nocchiere	" "
51			" " " " " " " " VII " " del veliere	" "
52			" " " " " " " " VII " " del torpediniere	" "
53			" " " " " " " " VII " " " "	" "
54			" " " " " " " " VII " " vestuario	" "