
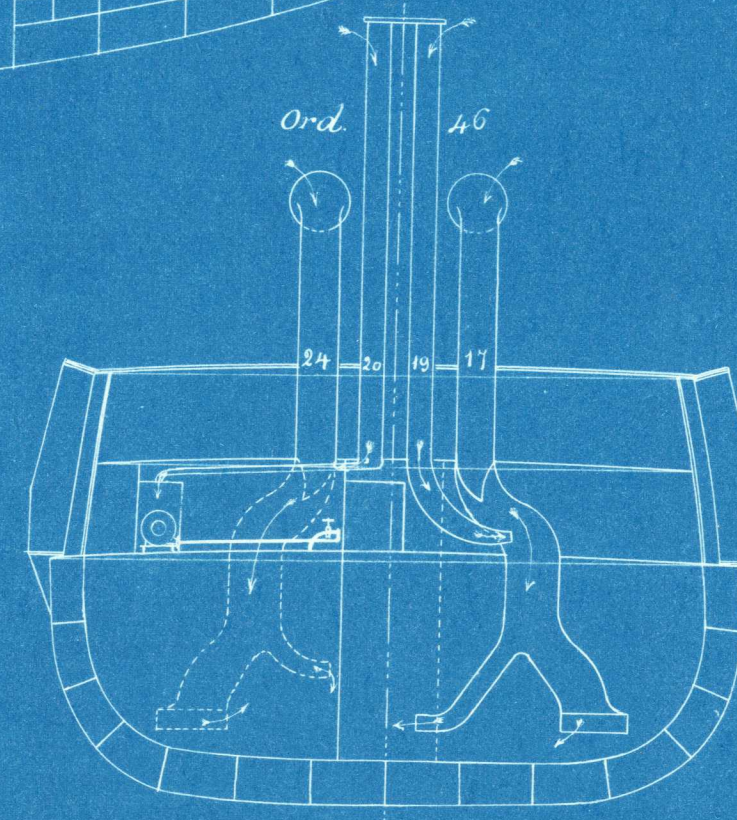
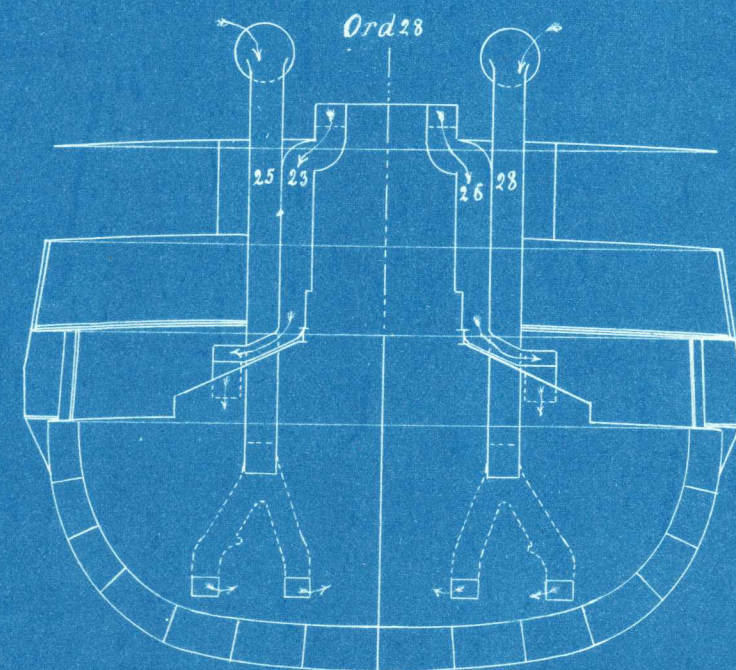
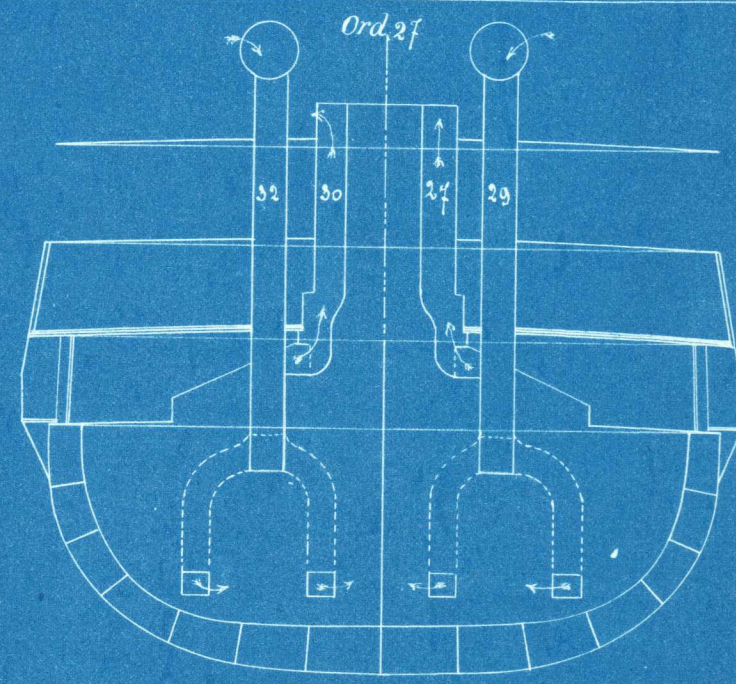
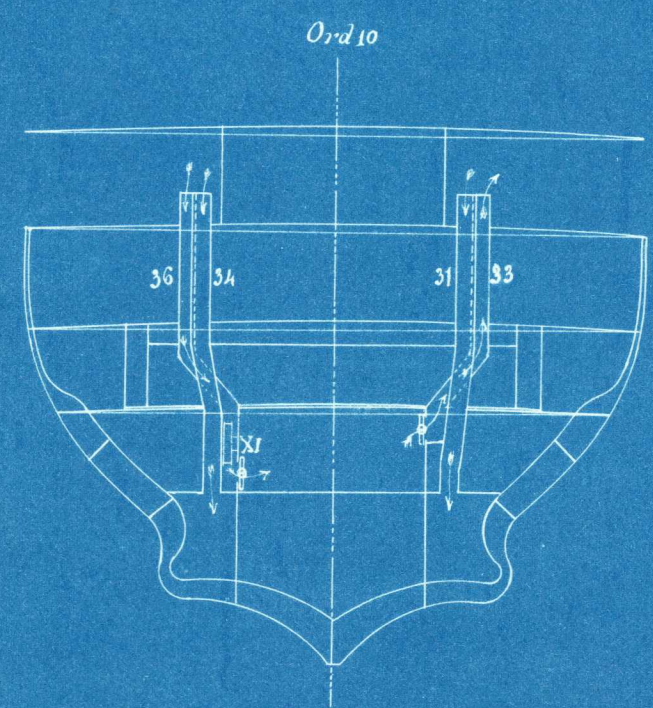


# DANDOLO

Piano di corridoio - Ventilazione  
Scala 1/200

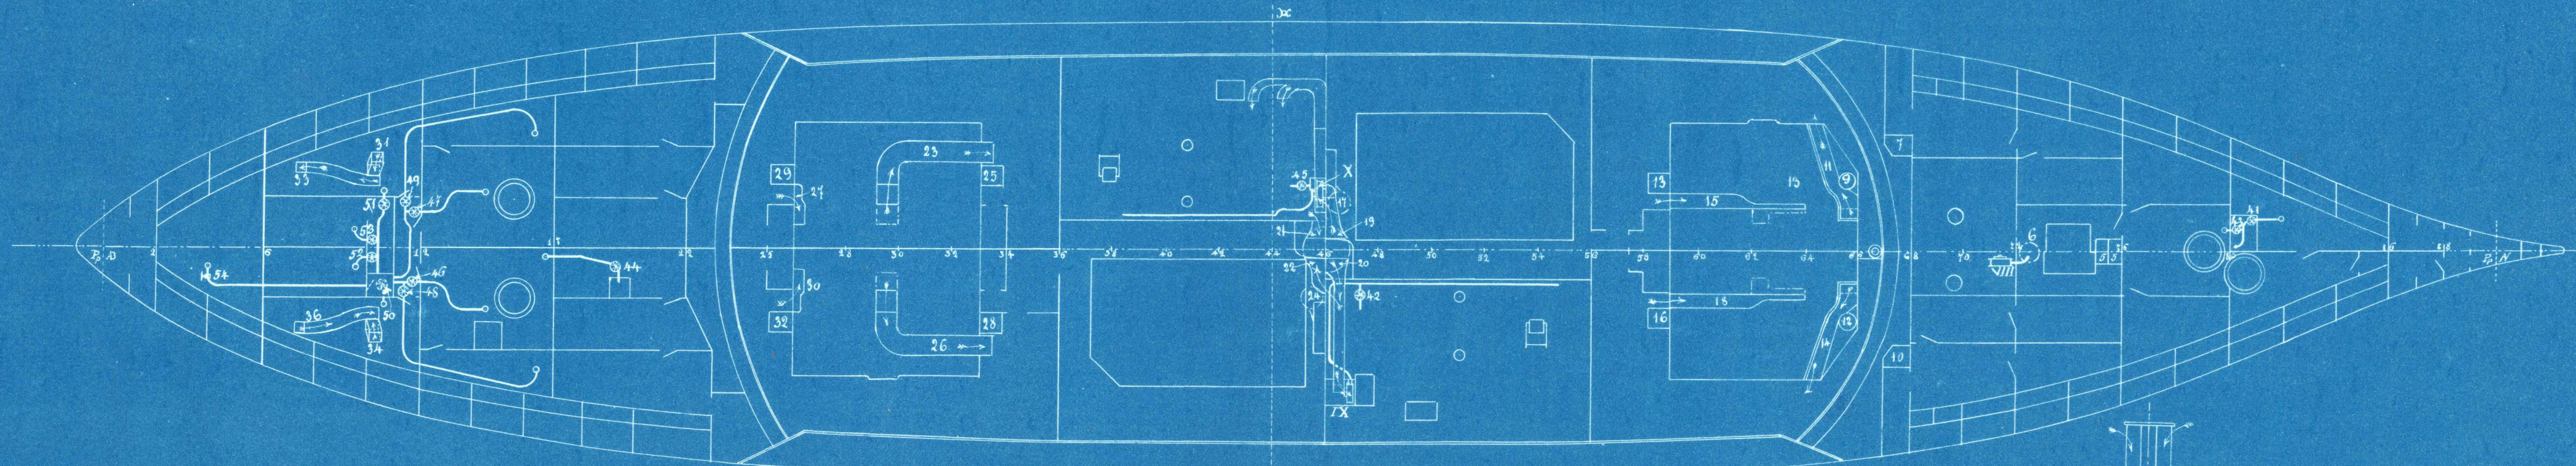

L'Ingegnere incaricato  
*Chardus*

Il Direttore delle Costruzioni  
*Manzan*