DANDOLO

Sezione longitudinale - Ventilazione

V. GRUPPO TAV. XXV

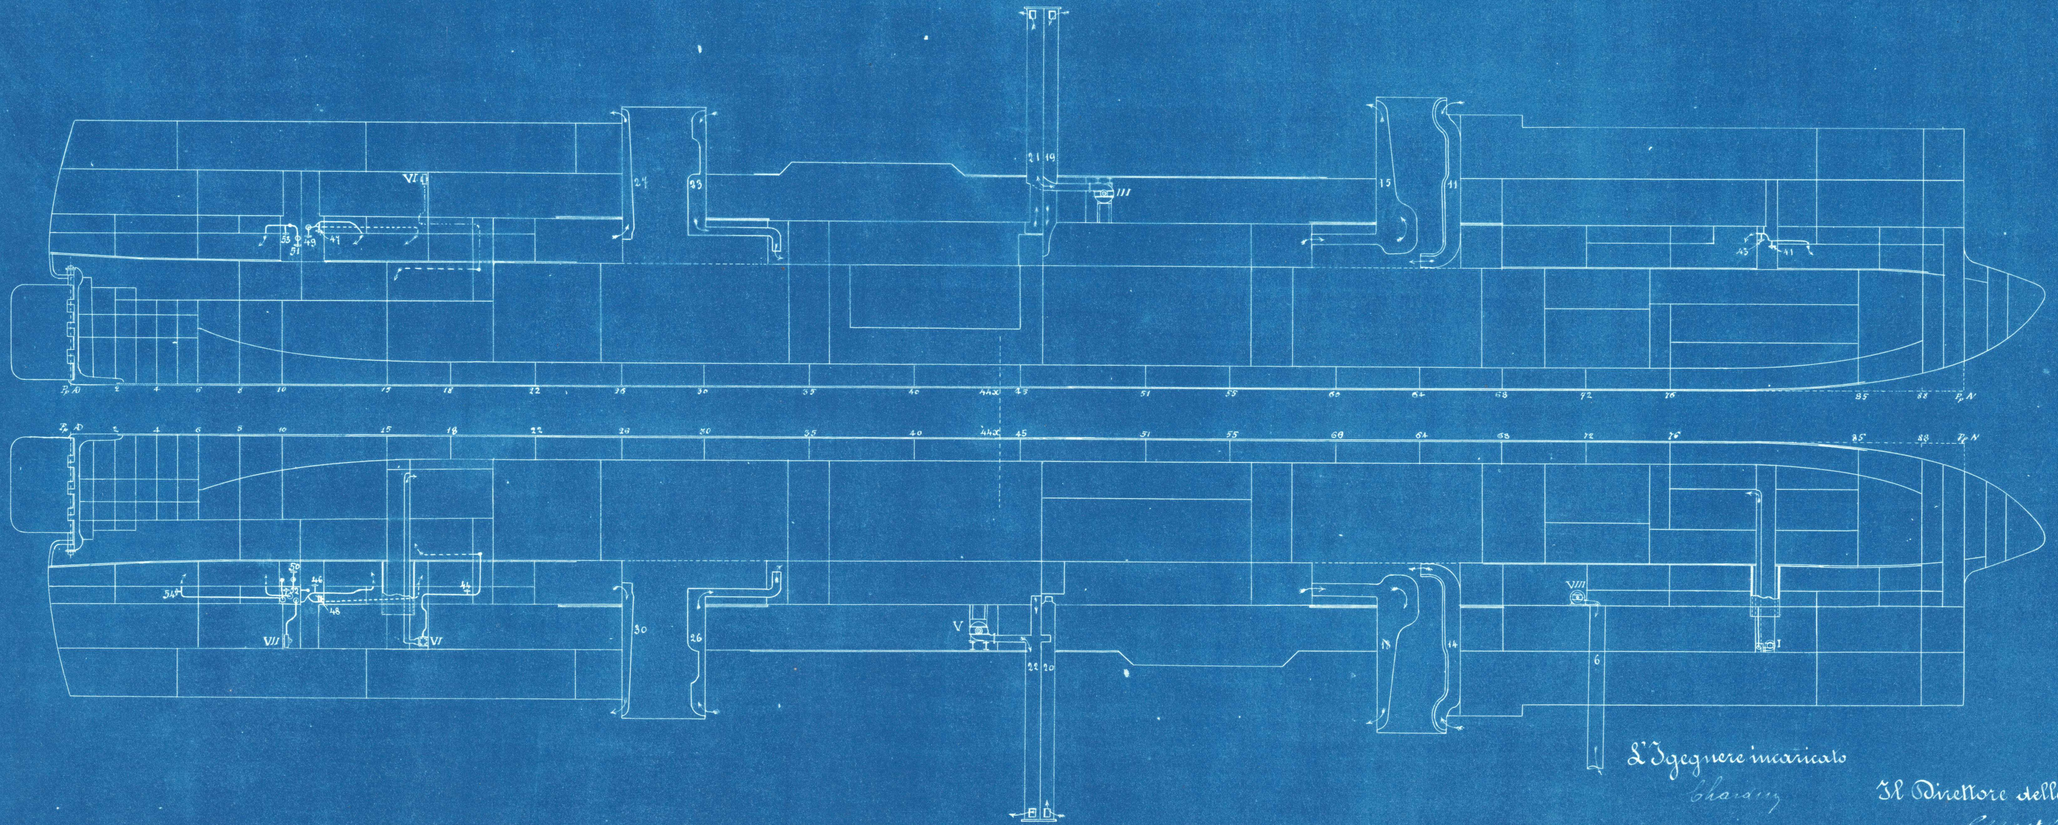

L'Ingegnere incaricato

Il Direttore delle Costruzioni