


DANDOLO

Disposizione dei portavoce
Scala 1/200

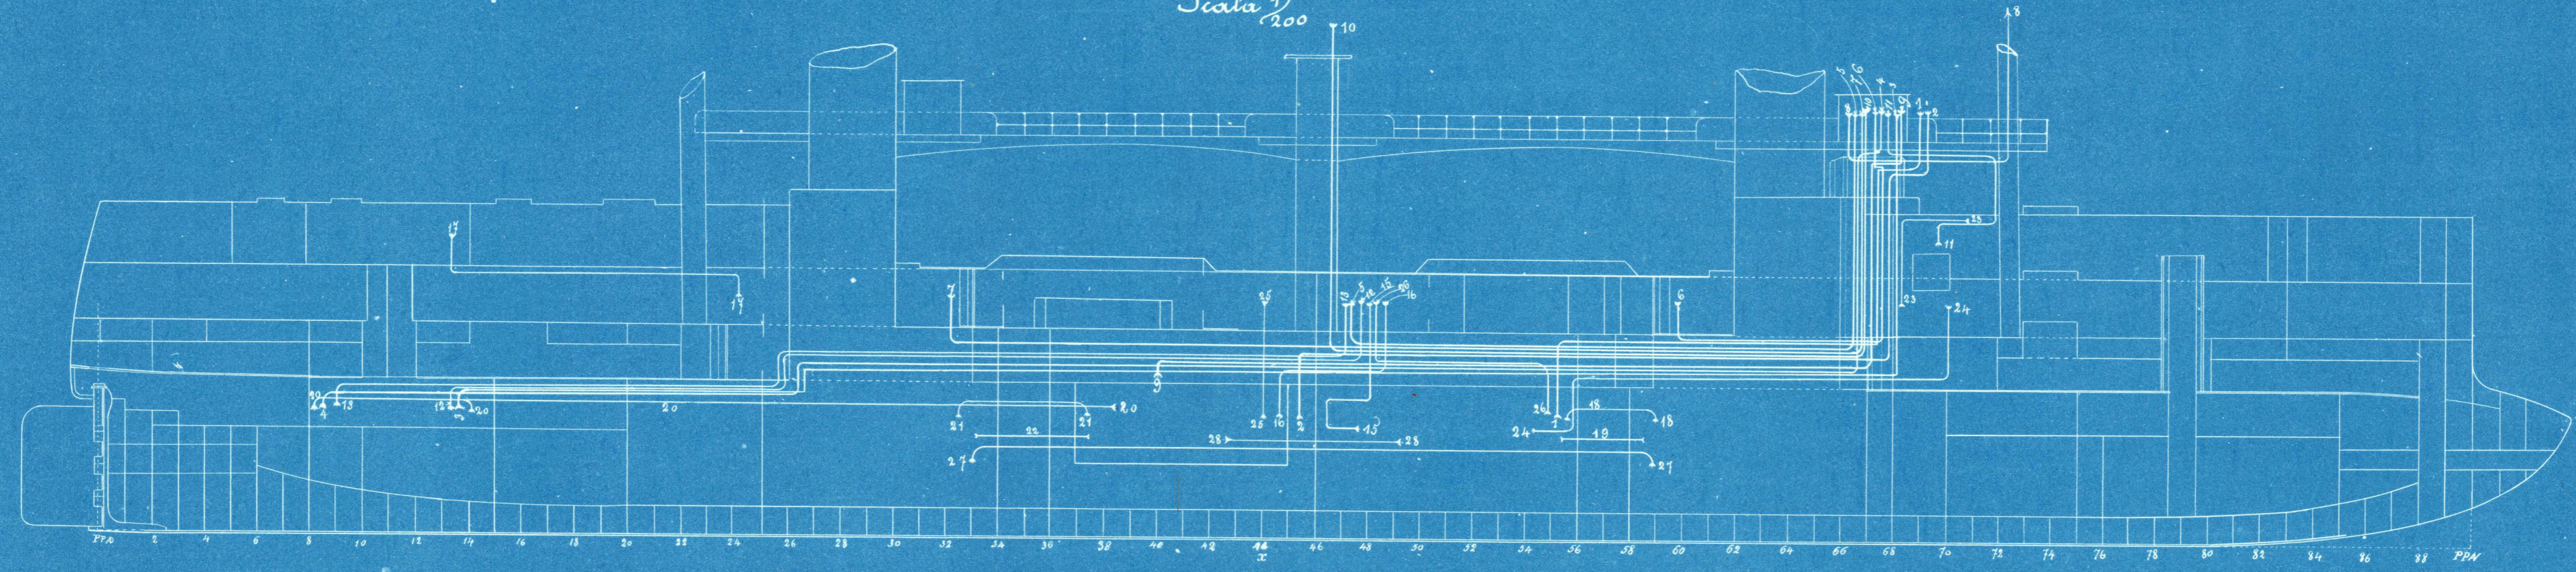

Numero caratteristico	Comunicazioni dei portavoce	Numero caratteristico	Comunicazioni dei portavoce	Numero caratteristico	Comunicazioni dei portavoce.
1	Dalla torretta corazzata alla macchina di dritta (con diramazione al casotto di navigazione)	11	Dal casotto di navigazione al locale di manovra	21	Dalla macchina di sinistra alle caldaie di dritta
2	" " " " " sinistra (" " " ")	12	Dalla ruota di governo del risotto in batteria alla forrester prodiera	22	" " " " " sinistra
3	" " " " forrester prodiera (" " " ")	13	" " " " " " " " " poppiera	23	Dal locale della macchina a salpare al locale della manovra delle ancore
4	" " " " poppiera (" " " ")	14	" " " " " " " " " " " " "	24	Dalla macchina di sinistra alla macchina a salpare.
5	" " " " al risotto corazzato di batteria (" " " ")	15	" " " " " " " " " " " " " macchina di dritta	25	" " " " " al pianerottolo della scala.
6	" " " " alla batteria a prora (" " " ")	16	" " " " " " " " " " " " " sinistra	26	" " " " " dritta " " " "
7	" " " " " poppiera (" " " ")	17	Dall'alloggio del Comandante in 2 ^{da} alla segreteria al dettaglio	27	Dalle caldaie di prora a quelle di poppa
8	" " " " alla coffa superiore di trinchetto (" " " ")	18	Dalla macchina di dritta alle caldaie di dritta	28	Dalla macchina di prora a quella di poppa
9	" " " " alle dinamo di sinistra (" " " ")	19	" " " " " " " " " " " " sinistra	29	
10	Dal casotto di navigazione alla bussola normale	20	" " " " " " " " " " " " due forrester	30	

L'Ingegnere incaricato *C. Bardua*
 Il Direttore delle Costruzioni *[Signature]*