


DANDOLO

Disposizione delle boccole e dei maneggi

Scala 1/200

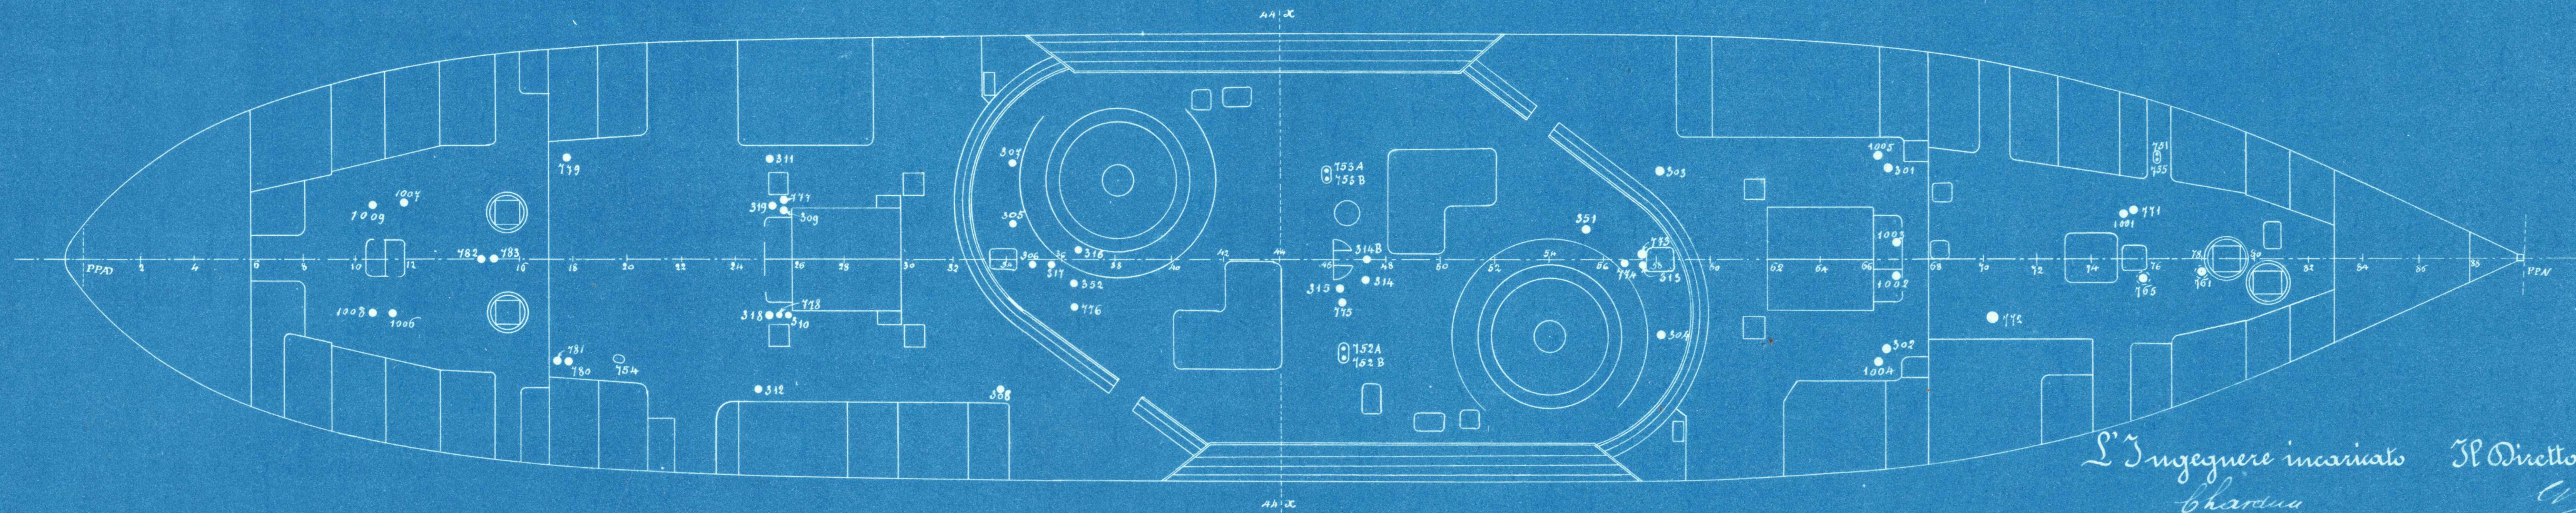

L'Ingegnere incaricato Il Direttore delle Costruzioni
Chardun *1910*

Numero caratteristico	Servizio delle boccole	Numero caratteristico	Servizio delle boccole	Numero caratteristico	Servizio delle boccole	Numero caratteristico	Servizio delle boccole	Numero caratteristico	Servizio delle boccole
301	Porta a saracinesca per accesso alla carbonaia foreciera sinistra	312	Porta a saracinesca per accesso alla carbonaia poppiere dritta	751	Saracinesca nel Kington 351 Allagamento deposito foreciera delle munizioni	773	Valvola d'aeramento del locale delle caldaie prodire di sinistra	1001	Valvola di ventilazione della cambusa
302	" " " " " " " " dritta	313	" " " di comunicazione fra le caldaie prodire	752A	" " " 351 VIII " " centrale delle munizioni	774	" " " " " " " " dritta	1002	" " " del locale delle caldaie prodire di dritta
303	" " " " " " " " centrale sinistra	314	" " " d'accesso alla galleria del deposito inf. munizioni	752B	" " " VIII Allagamento galleria depos. inf. munizioni	775	" " " della macchina di prora	1003	" " " " " " " " sinistra
304	" " " " " " " " dritta	314B	" " " di comunicazioni fra i locali delle dinamo	753A	" " " 351 VII Allagamento deposito centrale munizioni	776	" " " " " " " " poppa	1004	" " " " " " " " dritta
305	" " " " " " " " poppiere centrale sinistra	315	" " " di comunicazione fra le macchine motrici	753B	" " " " " " " " del macchinista	777	" " " delle caldaie poppiere di sinistra	1005	" " " " " " " " sinistra
306	" " " " " " " " " dritta	316	" " " d'accesso al deposito del macchinista	754	" " " 351 VI " " poppiere munizioni	778	" " " " " " " " dritta	1006	" " " della forrester A
307	" " " " " " " " " sinistra	317	" " " di comunicazione fra le caldaie poppiere	755	" " " 351 I Allagamento deposito teste cariche	779	" " " della galleria dell'asse dell'elica sinistra	1007	" " " Scarico della forrester A
308	" " " " " " " " " dritta	318	" " " della galleria dell'asse dell'elica dritta	761	Valvola a saracinesca per l'aeramento del deposito prodire munizioni	780	" " " " " " " " dritta	1008	" " " della forrester D
309	" " " " " " " " " sinistra	319	" " " " " " " " " sinistra	763	" " " " " " " " teste cariche	781	" " " del locale della turbina	1009	" " " Scarico della forrester D
310	" " " " " " " " " dritta	351	" " " fra la macchina di sinistra e le caldaie prodire	771	Valvola d'aeramento del dormitorio	782	" per fare il pieno della turbina		
311	" " " " " " " " " sinistra	352	" " " " " " " dritta e le caldaie poppiere	772	" " della cambusa	783	" di scarico della turbina fuori bordo		