


# DANDOLO

Disposizione delle artiglierie sulle tughe e coffe.

Scala  $\frac{1}{200}$

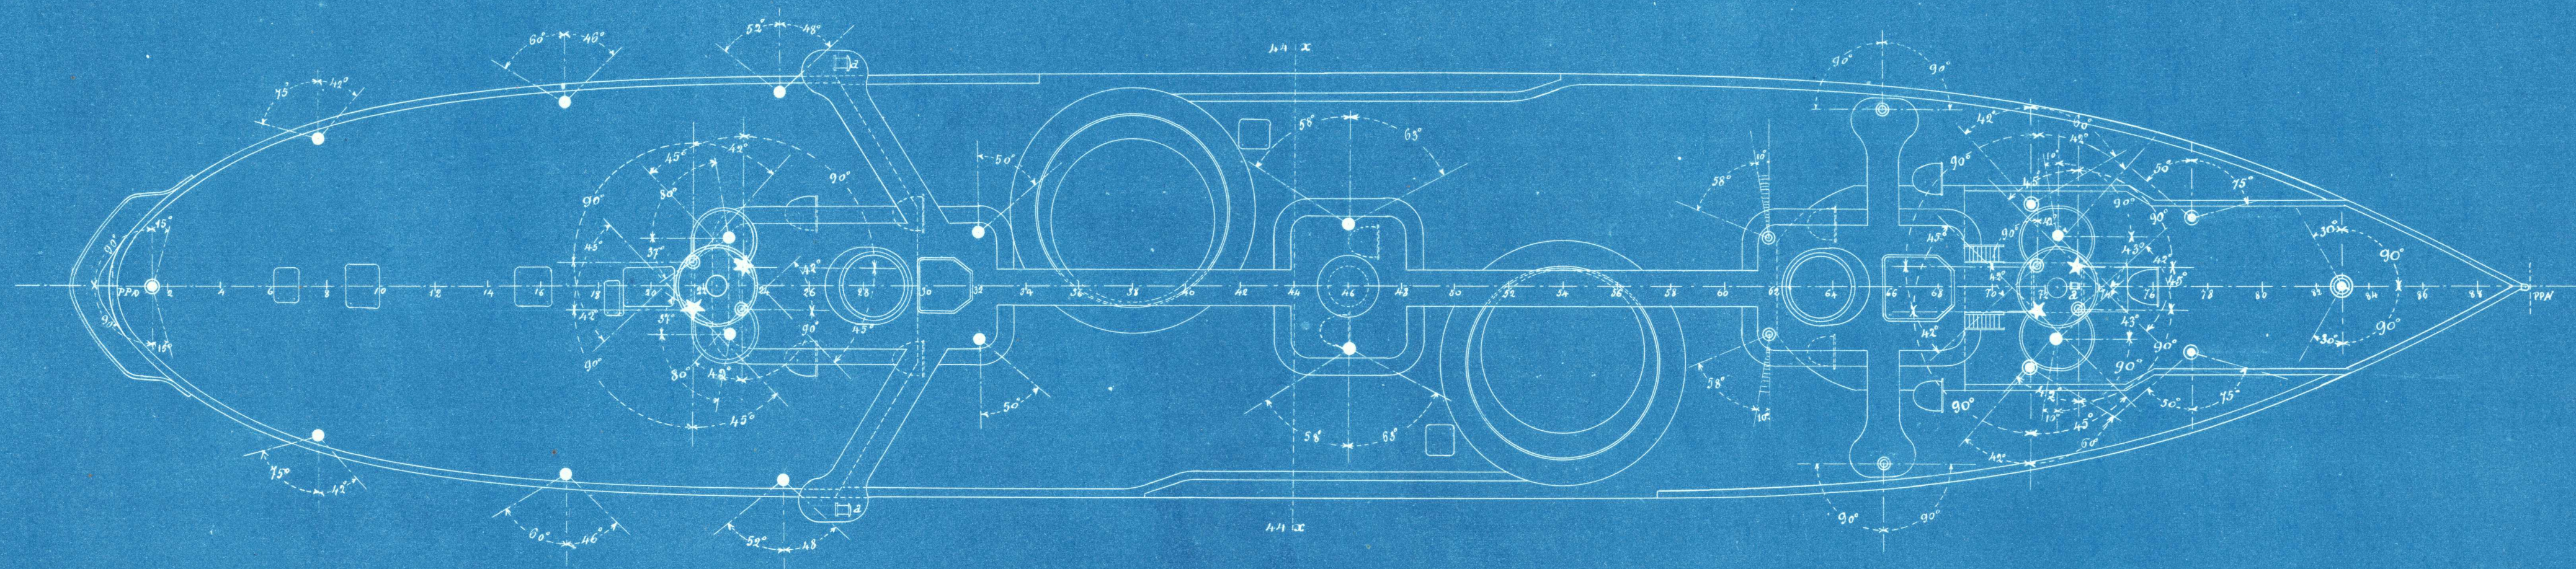

- ⊙ Cannoni da 152 - A 91
- ⊙ " " 120 - A 91
- " " 5 f N
- ⊙ " " 5 f H
- ★ Mitragliere da 10 M
- 2 Proiettori
- ▨ Campi morti

L'Ingegnere incaricato  
Cherassi

Il Direttore delle Costruzioni  
Cassini