


DANDOLO

VIII GRUPPO . TAV. XL

Disposizione delle artiglierie in coperta e nelle torri

Scala $\frac{1}{200}$

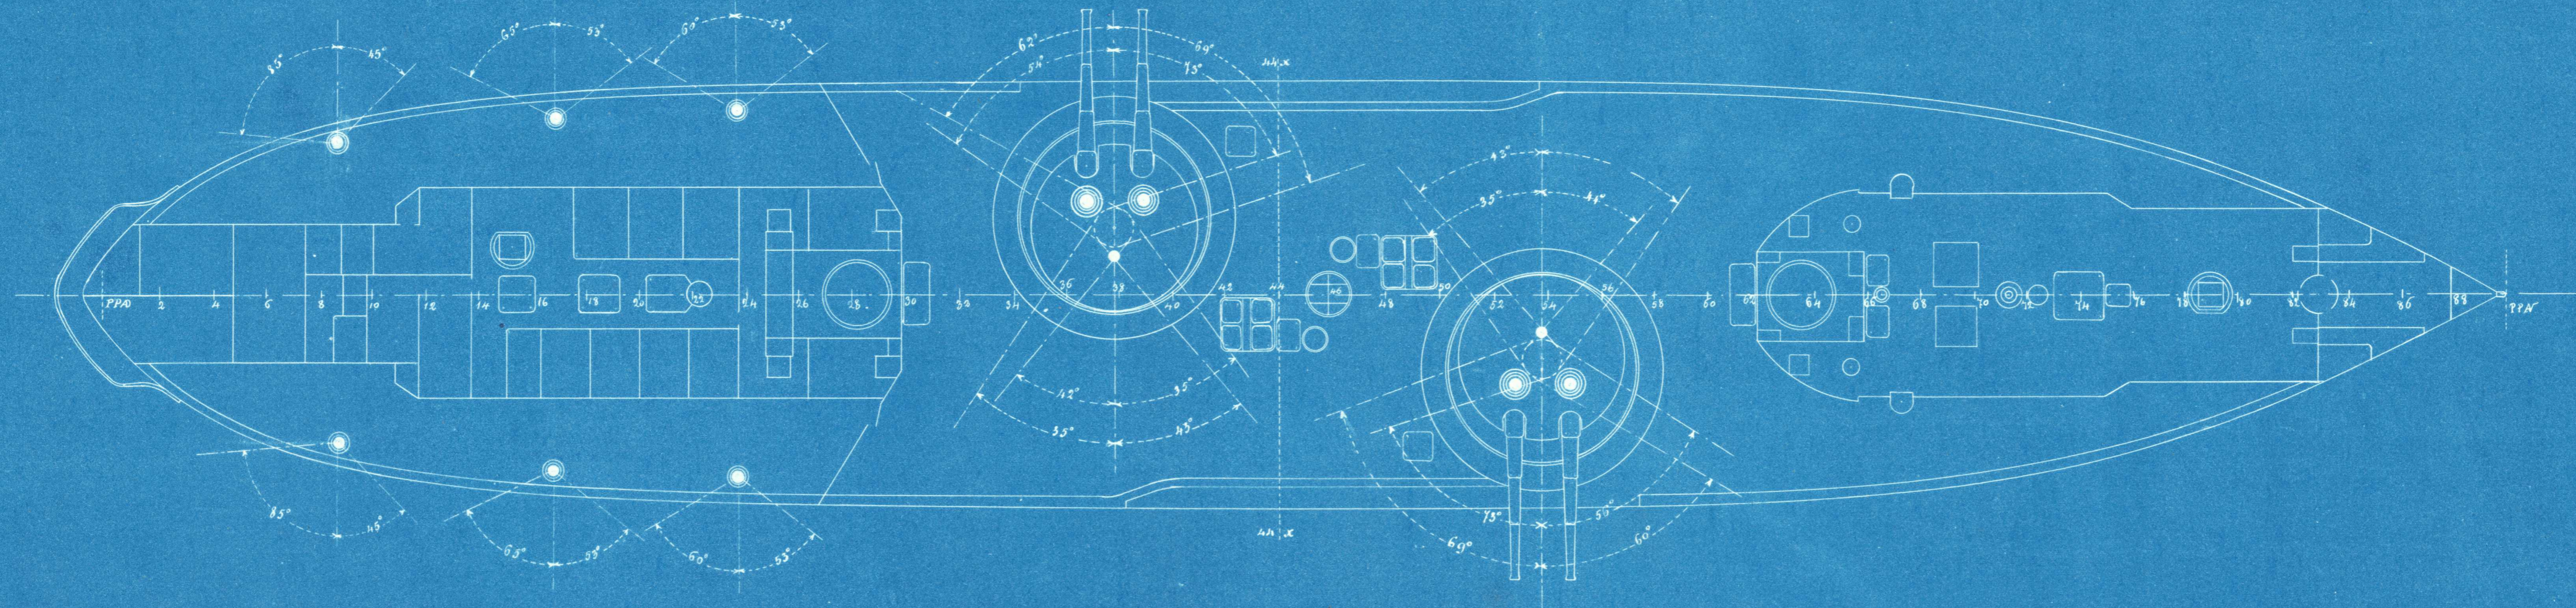

- ⊙ Cannoni da 254 A
- ⊙ Cannoni da 152-A 91
- " " 54 N

L'Ingegnere incaricato
Chandon

Il Direttore delle Costruzioni
C...