


DANDOLO

PIANO DI COSTRUZIONE

Scala 1/200

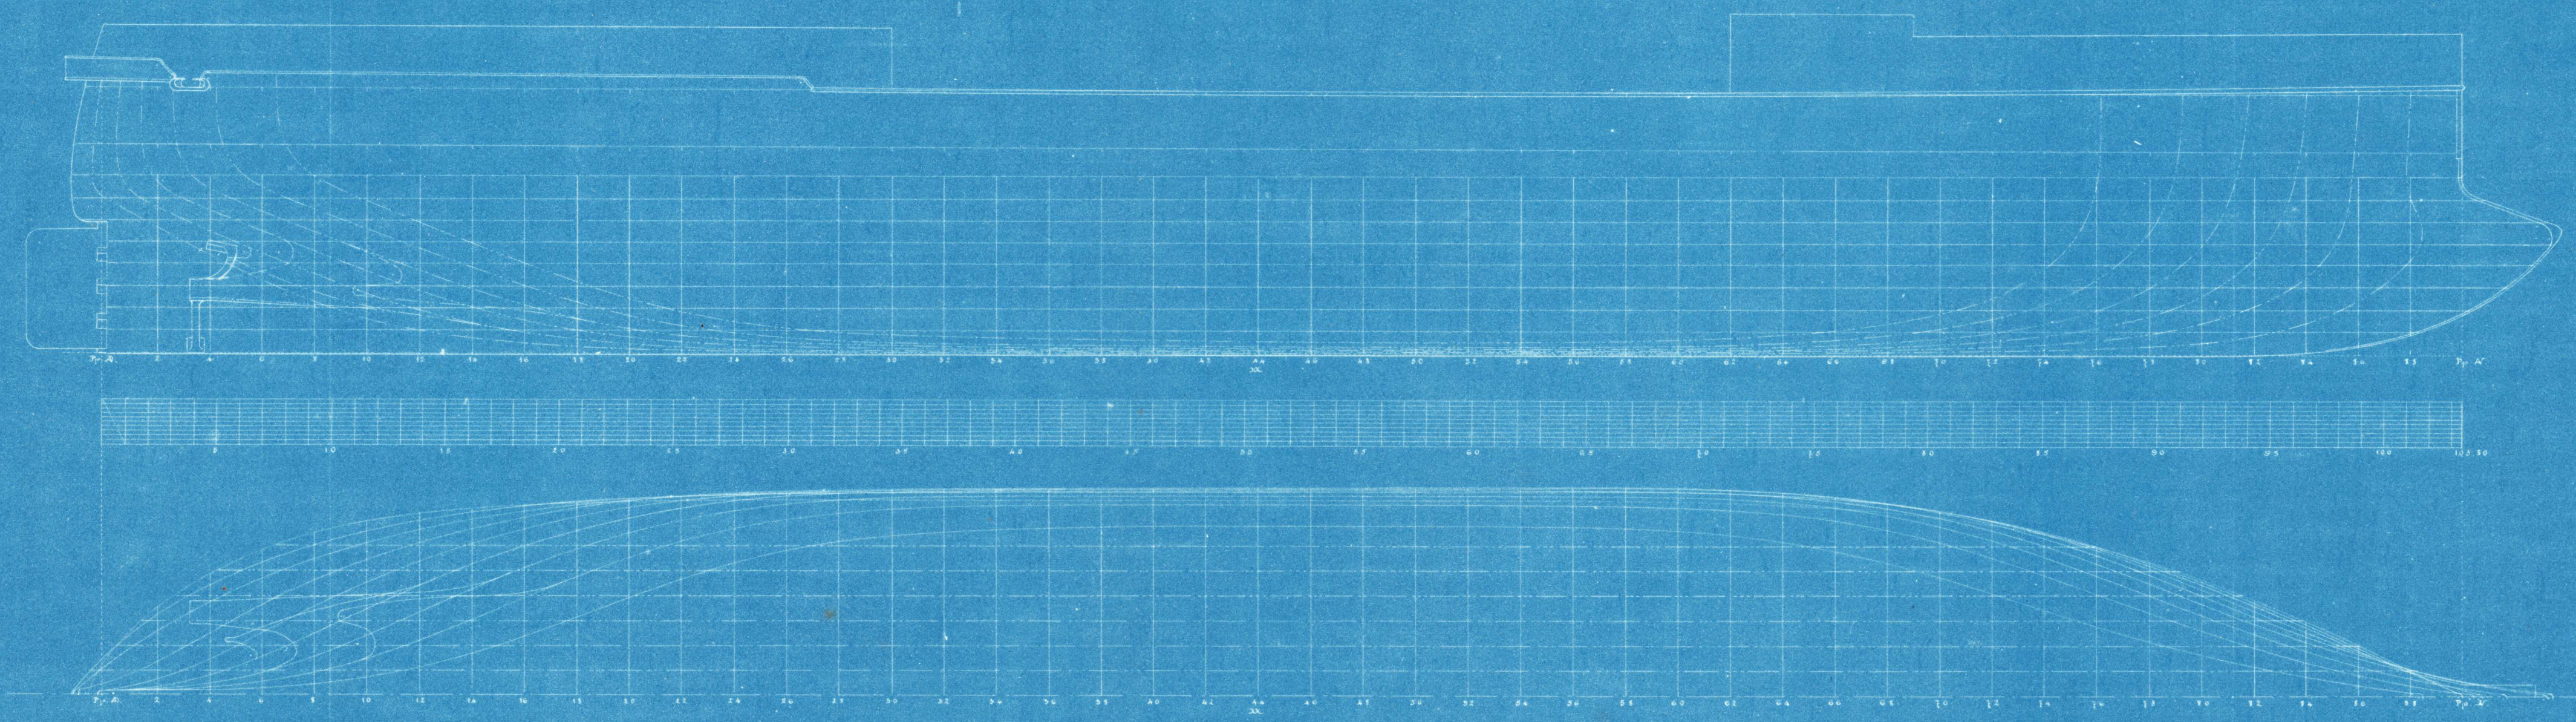

L'Ingegnere incaricato
Chardun

Il Direttore delle Costruzioni
Morgan