


GIUSEPPE GARIBALDI

Comunicazioni interne della stiva superiore

Scala 1:200

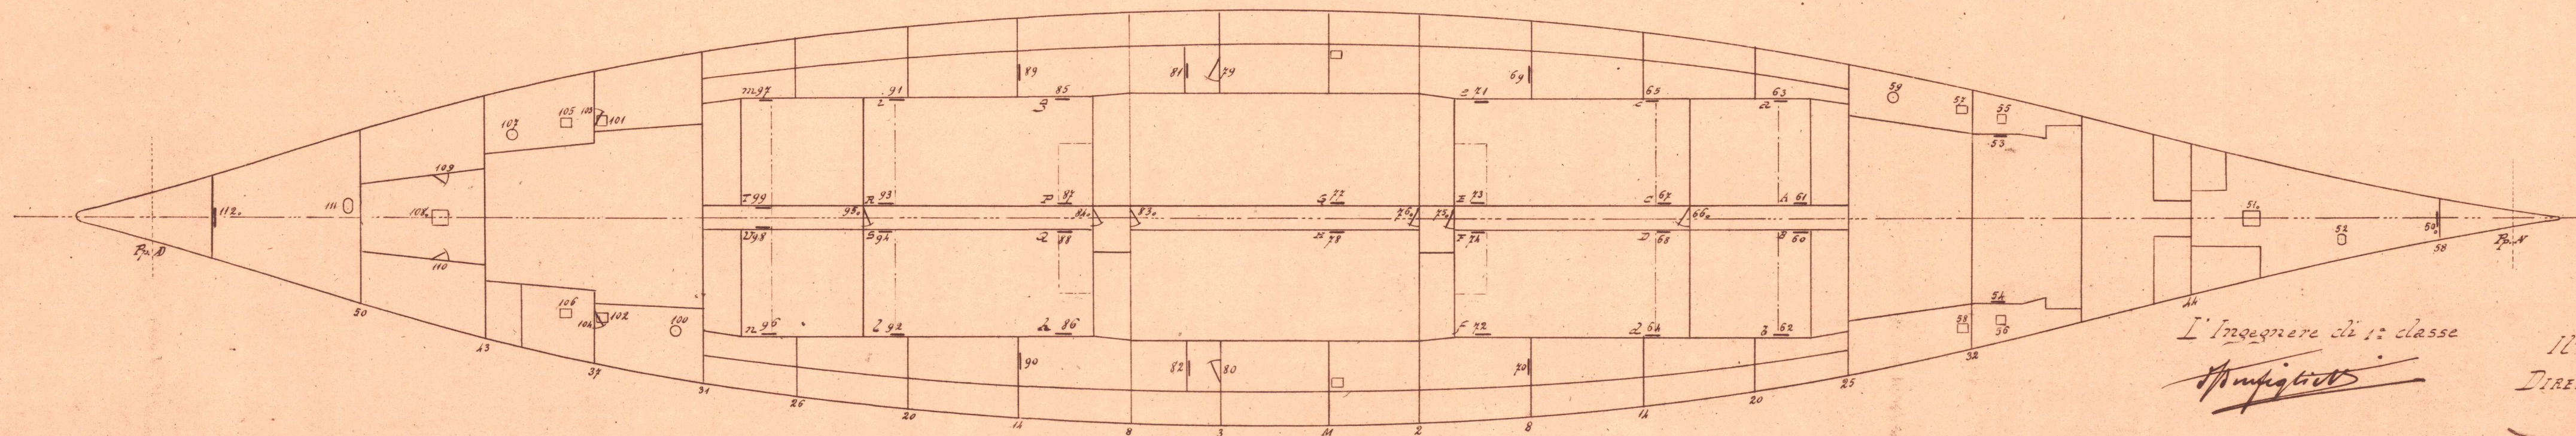

L'Ingegnere di 1^a classe
Spingolotto

Il Direttore del Genio Navale.
 DIRETTORE DELL'UFFICIO TECNICO
Sturini

Numero caratteristico	Specie della chiusura	Sezione libera in dm. q	Distanza dal Gallegg. m.	Locali che mette in comunicazione		Posto dal quale si manovra	Numero caratteristico	Specie della chiusura	Sezione libera in dm. q	Distanza dal Gallegg. m.	Locali che mette in comunicazione		Posto dal quale si manovra	Osservazioni			
				Locali che mette in comunicazione	Posto dal quale si manovra						Locali che mette in comunicazione	Posto dal quale si manovra					
50	Portello a cavalletto	11.20	3.10	Stiva del vino	N° 51	Struttura di collisione	N° 23	Dallo stesso posto	59	Portello a galletti	12.56	2.70	N° 51	Dallo stesso posto			
51	" a cerniera	49.00	3.70	" " "	" 51	Deposito munizioni	" 25	" " "	60	Porta a saracinesca	60.00	0.40	Locale delle caldaie di prova N	N° 33	galleria centrale	62	Dalla batteria
52	" a galletti	11.56	3.70	" " "	" 51	Deposito acqua dolce	" 24	" " "	61	" " "	60.00	0.40	" " "	N " 33	" " "	62	" " "
53	" a cavalletto	16.00	2.16	Locale dinamo	" 52	Camera d'aria ventilat.	" 53	" " "	62	" " "	40.00	3.58	" " "	N " 33	carbonile	58	" " "
54	" " "	16.00	2.16	" " "	" 52	" " "	" 54	" " "	63	" " "	40.00	3.58	" " "	N " 33	" " "	59	" " "
55	" a cerniera	20.00	2.70	Camera d'aria ventilatore	53	Deposito torpediniere	" 29	" " "	64	" " "	40.00	4.40	" " "	D " 34	" " "	60	" " "
56	" " "	20.00	2.70	" " "	" 54	" cannoniere	" 28	" " "	65	" " "	40.00	4.40	" " "	D " 34	" " "	61	" " "
57	" " "	20.00	2.70	Deposito torpediniere	57	" torpediniere	" 31	" " "	66	" a cerniera	84.00	0.52	Galleria Centrale	" 62	galleria centrale	65	Dallo stesso posto
58	" " "	20.00	2.70	" cannoniere	56	Locale Kingston allag. mun.	" 32	" " "	67	Porta a saracinesca	60.00	0.40	Locale delle caldaie di prova D	" 34	" " "	65	Dalla batteria