


# GIUSEPPE GARIBALDI

Comunicazioni interne - ponte di protezione

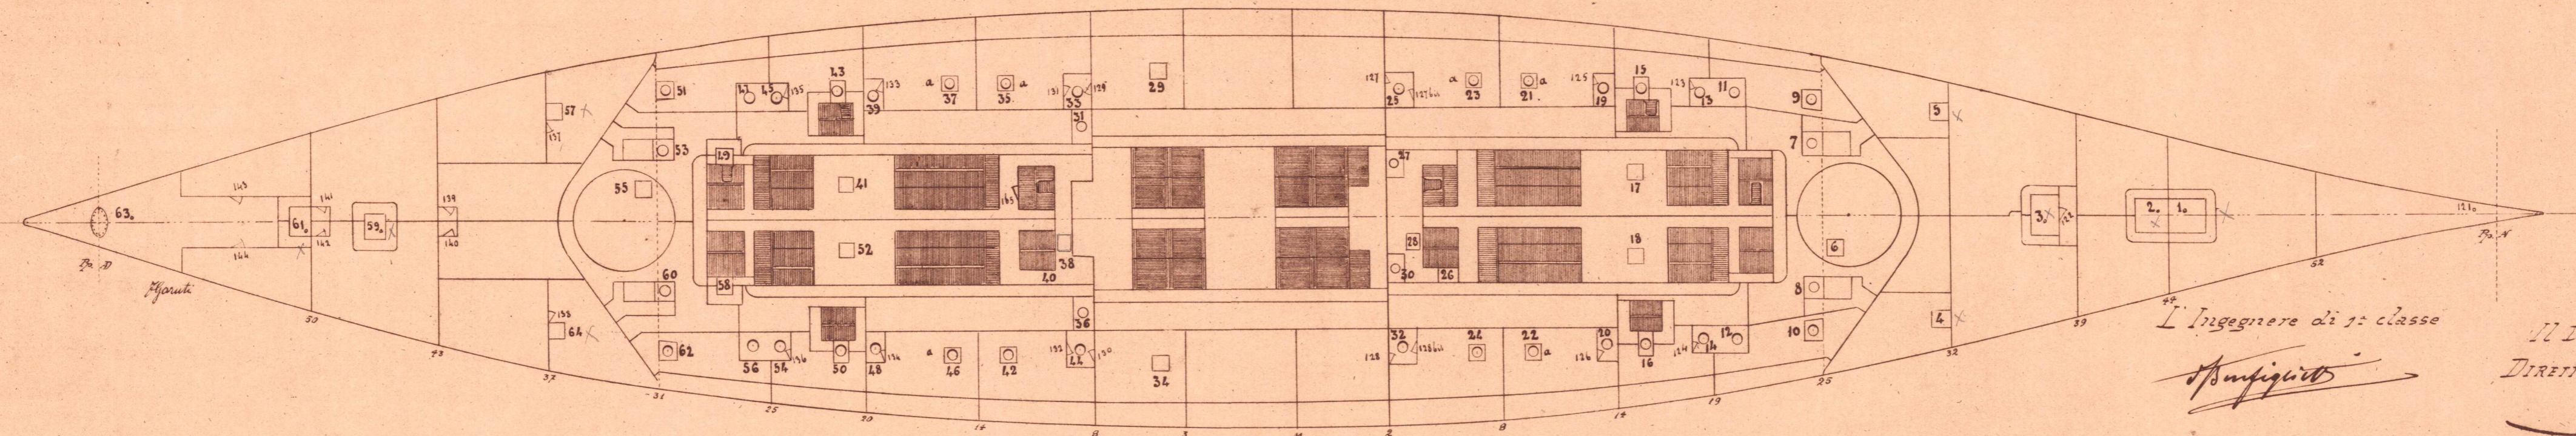

Ingegnere di 1<sup>a</sup> classe  
*Spingonetti*

Il Direttore del Genio Navale  
 DIRETTORE DELL'UFFICIO TECNICO  
*[Signature]*

Numero caratteristico	Specie della chiusura	Sezione libera dal Galleg <sup>o</sup>		Locali che mette in comunicazione	Posto dal quale si manovra	Numero caratteristico	Specie della chiusura	Sezione libera dal Galleg <sup>o</sup>		Locali che mette in comunicazione	Posto dal quale si manovra	Osservazioni
		dmq	m					dmq	m			
121	Porta autochave	11.20	0.45	Deposito viveri N° 100. Compartimenti di collisione N° 119.	Dallo stesso posto	133	Rettang. a cerniera con man <sup>o</sup>	54.00	0.56	Sanitta servizio carbonaia N° 185 Carbonaia N° 183	Dallo stesso posto	
122	Rettang. a cerniera con man <sup>o</sup>	77.00	1.00	Sanitta d'accesso alle dinamo N° 109. Sanitta d'accesso alle dinamo Carbonaia		134		54.00	0.56			
123		54.00	0.65			135		54.00	0.40			
124		54.00	0.65			136		54.00	0.40			
125		54.00	0.56			137		40.00	0.30	Deposito carpentiere N° 209. Depos. carpentiere		
126		54.00	0.56			138		40.00	0.30			
127		54.00	0.78			139		40.00	0.60	Sanitta		
128		54.00	0.78			140		40.00	0.60			
129		54.00	0.80			141		40.00	0.40			
130		54.00	0.80			142		40.00	0.40			
131		54.00	0.80			143		72.00	0.15	Deposito vestiario N° 217. Dispensa comandanti		
132		54.00	0.80			144		72.00	0.15			
133		54.00	0.78			123 bis		54.00	0.78	Sanitta servizio carbonaia N° 186 Carbonaia N° 184		