


# GIUSEPPE GARIBALDI

Comunicazioni interne - ponte di corridoio

Scala 1/200

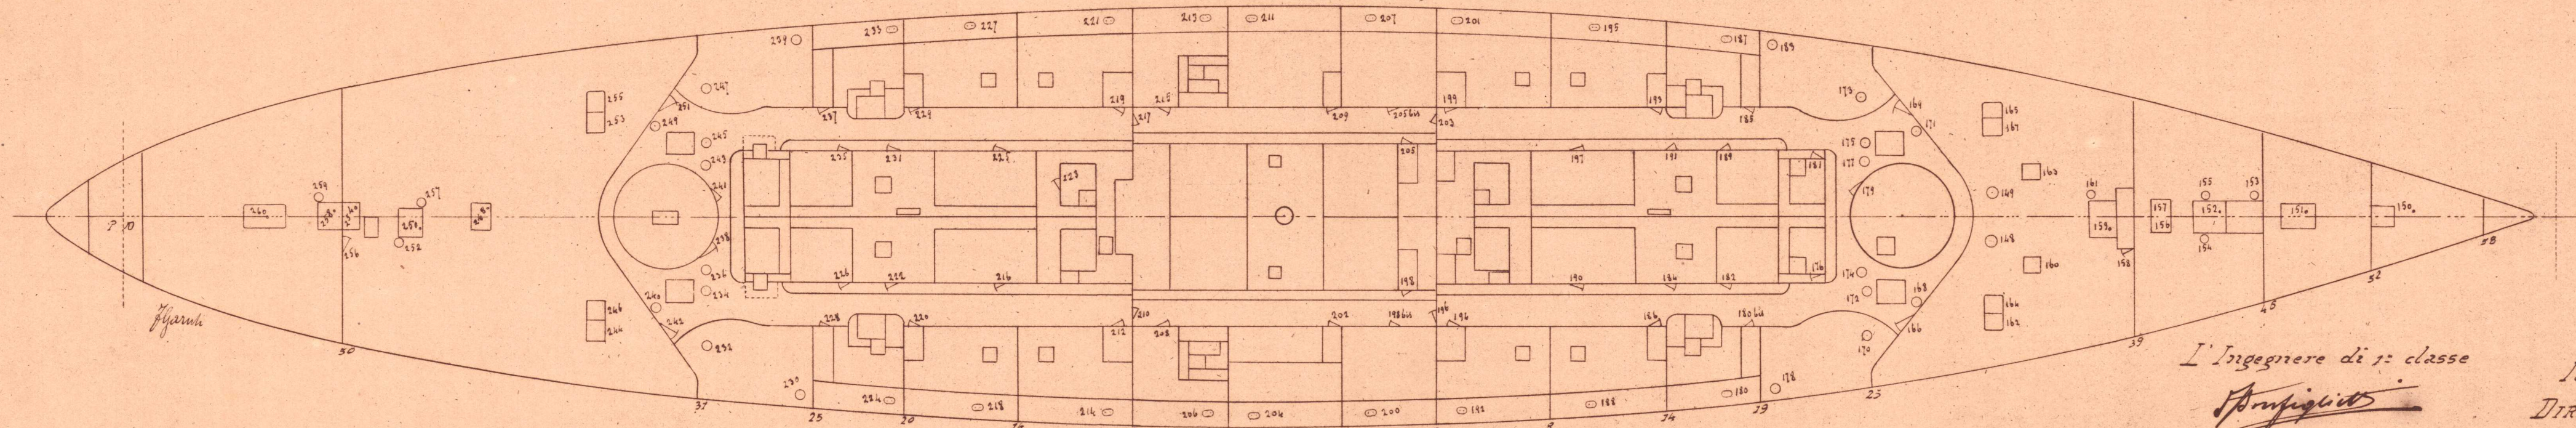

L'Ingegnere di 1° classe  
*Spingolotto*

Il Direttore del Genio Navale  
DIRETTORE DELL'UFFICIO TECNICO  
*Settemio*

Numero caratteristico	Specie della chiusura	Sezione libera		Locali che mette in comunicazione	Posto dal quale si manovra	Numero caratteristico	Specie della chiusura	Sezione libera		Locali che mette in comunicazione	Posto dal quale si manovra	Osservazioni					
		in dm q	dal Gallegg m					in dm q	dal Gallegg m								
148	Circolare a baionetta	12.56	1.35	Serbatoio d'acqua dolce	N° 118	locale per la gente	N° 239	Dallo stesso posto	166	Rettilangolare a camera	48.00	2.28	locale per la gente	N° 239	locale di passaggio	N° 234	Dallo stesso posto
149		12.56	1.35		119		239		167		48.00	1.65	Deposito munizioni	117	per la gente	239	
150	Rettilangolare a camera	69.00	1.95	Deposito viveri	100	distribuzione mannaia	231		168	Circolare a baionetta	12.56	1.30	locale di passaggio	236	cofferdam	126	
151		145.00	1.90	bidacchio	101	distribuzione viveri	232		169	Rettilangolare a camera	48.00	2.28	per la gente	235	locale di passaggio	234	
152		180.00	1.80	locale argano	26	locale della gente	232		170	Circolare a baionetta	12.56	1.20	di passaggio	234	garitta	128	
153	Circolare a baionetta	12.56	1.50	Cofferdam	102		232		171		12.56	1.30		234	cofferdam	125	
154		12.56	1.50		106		232		172		12.56	1.30		234	cofferdam	124	
155		12.56	1.50		105		232		173		12.56	1.20		234	garitta	128	
156	Rettilangolare a camera	46.80	1.75	Deposito	103		232		174		12.56	1.30		234	cofferdam	120	
157		46.80	1.75		107		232		175		12.56	1.30		234	garitta	123	
158		64.60	2.35	Garitta	109		233		176	Portello a camera	54.00	2.30		234	locale ventilat caldaie	33	
159		192.00	1.70		110		233		177	Circolare a baionetta	12.56	1.30		234	cofferdam	121	
160		45.00	1.65	Deposito munizioni	112		233		178	Circolare autoclave		1.30		234	cofferdam	132	
161	Circolare a baionetta	12.56	1.45	Cofferdam	111		233		179	Rettilangolare a camera				234	tamburo del cannone da 254	122	
162	Rettilangolare a camera	59.00	1.65	Garitta	114		233		180	Portello autoclave	11.20	1.30	cofferdam	234	cofferdam	126	
163		45.00	1.65	Deposito munizioni	113		233		180 bis	Portello a camera	54.00	2.08	locale di passaggio	234	garitta	134	
164		48.00	1.65		116		233		181		54.00	2.25		234	locale ventilatore caldaie	33	
165		59.00	1.65	Garitta	115		233		182		45.00	2.25		234	locale caldaie	33	