


GIUSEPPE GARIBALDI

Chiusure stagne del ponte di coperta

Scala 1:200

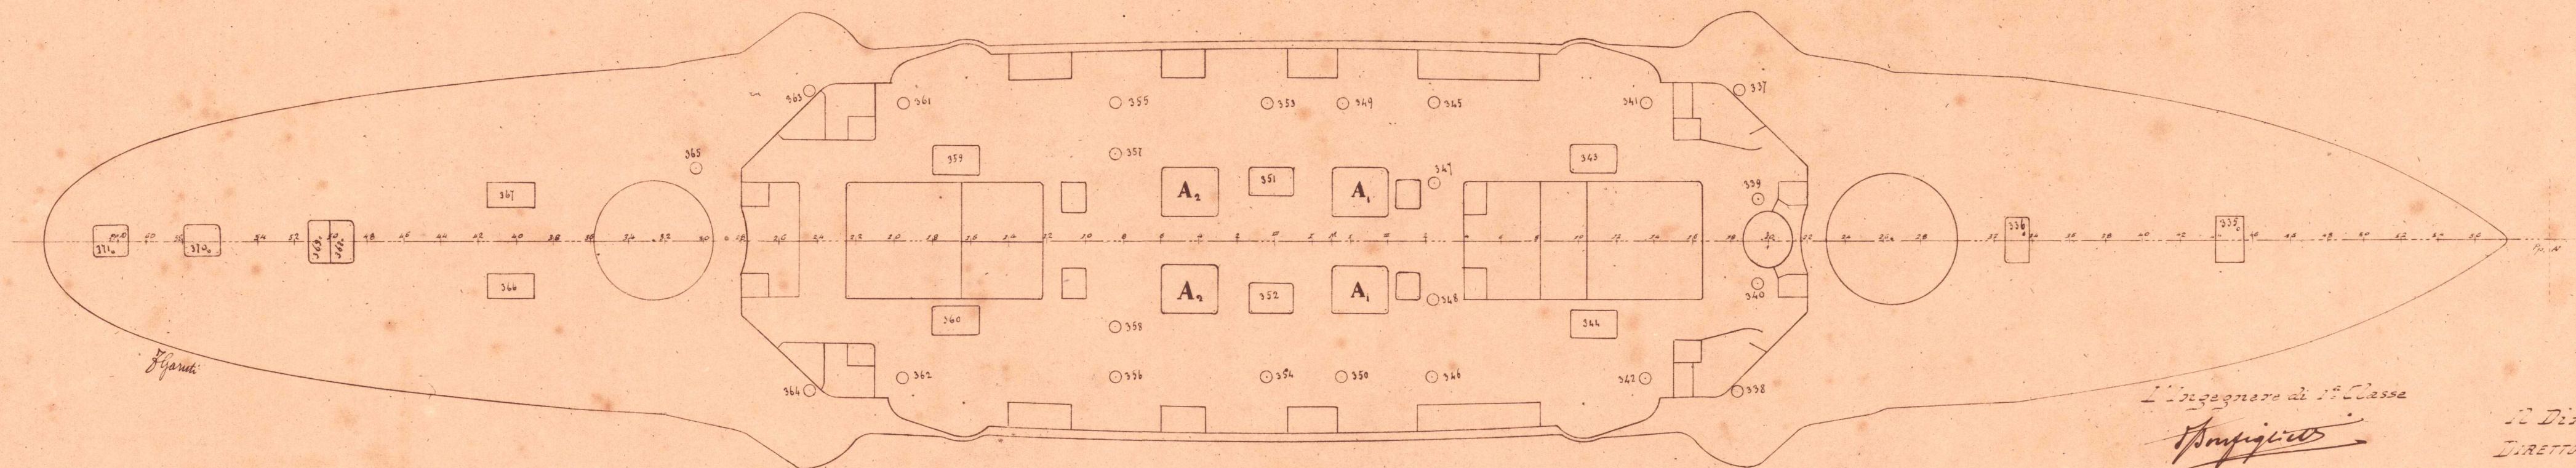

L'Ingegnere di 1^a Classe

Amfiteatro

Il Direttore del Genio navale
DIRETTORE DELL'UFFICIO TECNICO

Letting

Numero caratteristico	Specie della chiusura	Sezione libera in am. p.	Distanza dal Gallegg. in m. p.	Località che mette in comunicazione	Posto dal quale si manovra	Numero caratteristico	Specie della chiusura	Sezione libera in am. p.	Distanza dal Gallegg. in m. p.	Località che mette in comunicazione	Posto dal quale si manovra	Osservazione
335	Porta a corniera	220.00	6.20	Ponte di coperta e batteria fuori ridotto corazzato a prora	Dallo stesso posto	335	Portello autoclave	17.35	5.21	Ponte di coperta e batteria entro ridotto corazzato	Dallo stesso posto	
336	Portello autoclave	200.00	6.00			336		17.35	5.21			
337		17.35	5.40			337		17.35	5.05			
338		17.35	5.40			338		17.35	5.05			
339		17.35	5.50			339	Porta a corniera	190.00	5.55			
340		17.35	5.50			340		190.00	5.55			
341		17.35	5.30			341	Portello autoclave	17.35	5.05			
342		17.35	5.30			342		17.35	5.05			
343	Porta a corniera	190.00	5.15			343		17.35	5.00			
344	Portello autoclave	190.00	5.15			344		17.35	5.00			
345		17.35	5.35			345		17.35	5.05			
346		17.35	5.35			346		17.35	5.10			
347		17.35	5.45			347	Porta a corniera	17.35	5.10			
348		17.35	5.45			348	Osteriggio	17.00	5.10			
349		17.35	5.20			349	Porta a corniera	17.00	5.10			
350		17.35	5.20			350	Osteriggio	17.00	5.10			
351	Porta a corniera	190.00	5.55			351		210.00	5.05			
352		190.00	5.55			352		210.00	5.05			
353	Portello autoclave	17.35	5.15			353	Osteriggio di macchina	504.00	5.65			
354		17.35	5.15			354		504.00	5.60			