


GIUSEPPE GARIBALDI

Allagamento ed esaurimento del doppio fondo e dei depositi munizioni
Scala 1:200

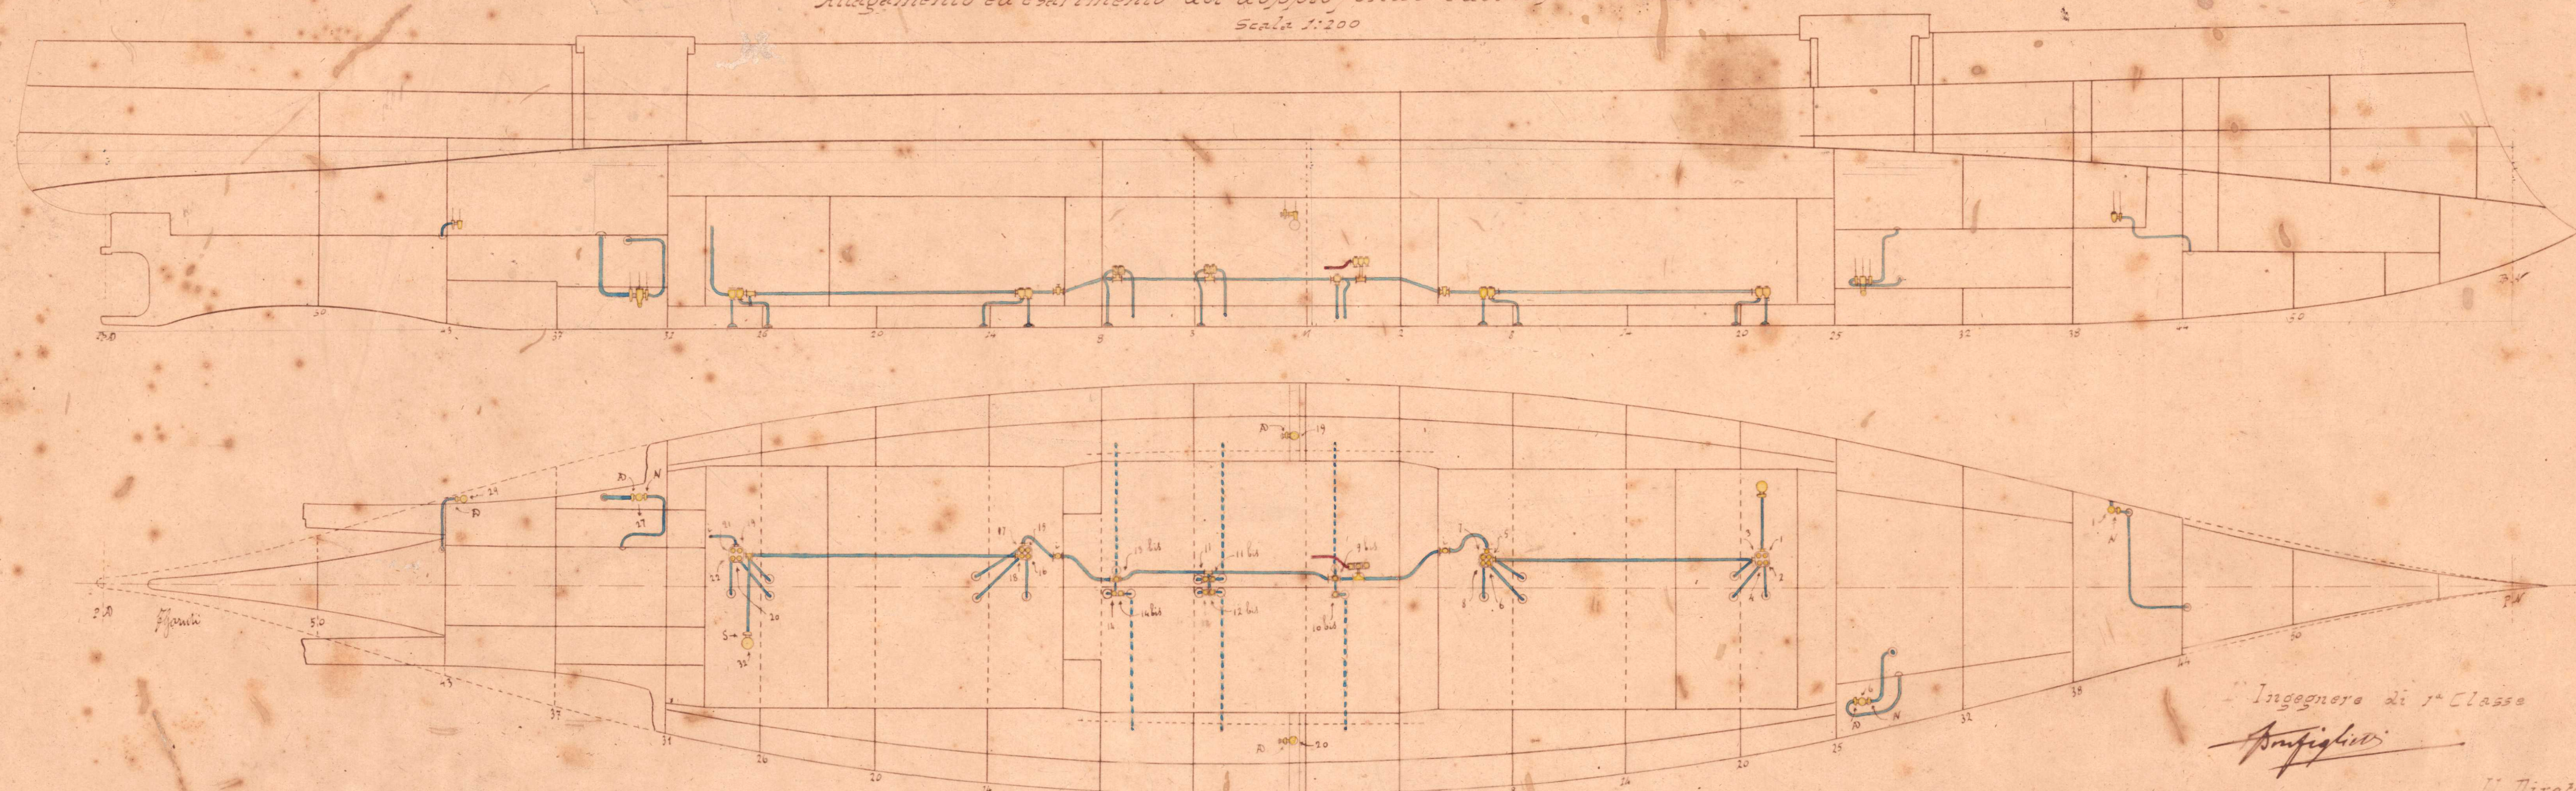

Ingegnere di 1^a Classe
Amfighioli

Il Direttore del genio navale
Direttore dell'Ufficio Tecnico

De Long

Numero	Spazio del tubo al quale far capo	Servizio al quale son destinate	Posto dal quale si manovrano	Spazio del tubo al quale far capo	Servizio al quale sono destinate	Posto dal quale si manovrano	Osservazioni
1	0.80	Allagamento ed esaurimento del compart. N. 1	Dallo stesso posto	10	0.80	Allagamento ed esaurimento del compart. N. 20	Dalla galleria centrale
2	0.80	11	0.80
3	0.80	12	0.80
4	0.80	13	0.80
5	0.80	14	0.80
6	0.80	15	0.80
7	0.80	16	0.80
8	0.80	17	0.80
9	0.80	18	0.80
10	0.80	19	0.80
11	0.80	20	0.80
12	0.80	21	0.80
13	0.80	22	0.80
14	0.80	23	0.80
15	0.80	24	0.80
16	0.80				
17	0.80				
18	0.80				
19	0.80				
20	0.80				
21	0.80				
22	0.80				
23	0.80				
24	0.80				

L'esaurimento dei depositi munizioni si effettua mediante il tubo delle sentine. In questi l'acqua può passare mediante valvole a saggio conico manovrabili dal corridoio.