


# GIUSEPPE GARIBALDI

*Boccola per i maneggi delle saracinesche per la ventilazione  
Piano di corridoio*

*Scala 1:200*

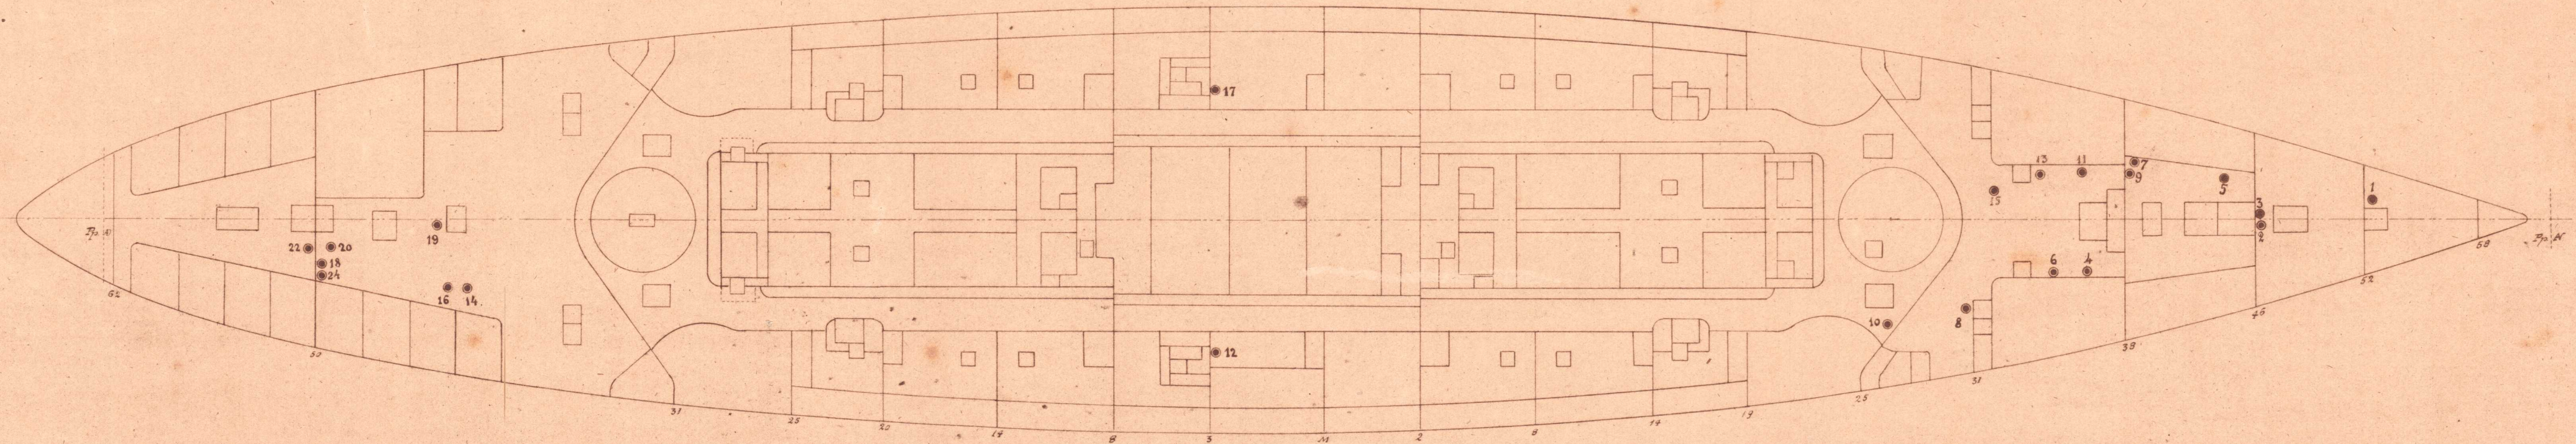

*Osservazione*

*Le boccole portano lo stesso numero delle  
valvole a saracinesca.*

*Se trovassero bulle in corridoio ad ec-  
cezione della 12 e 11 segnale in batteria*

*L'Ingegnere di 1.ª classe*  
*Spingoniti*

*Il Direttore del Genio navale*  
*DIRETTORE DELL'UFFICIO TECNICO*  
*Stella*