


GIUSEPPE GARIBALDI

Sezione longitudinale - Ventilazione (Lato sinistro)

Scala 1:100

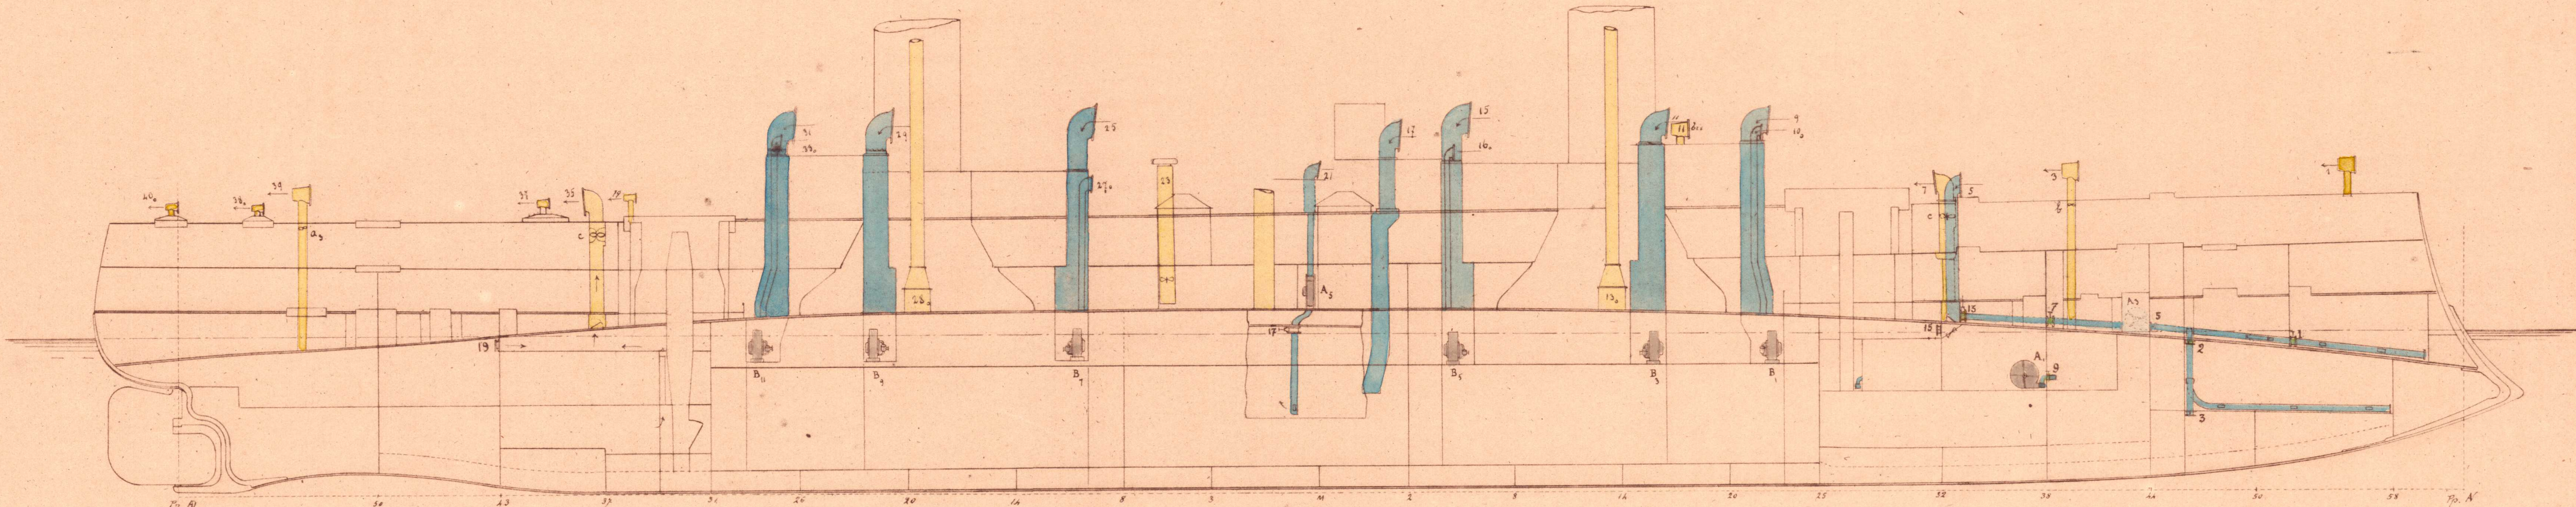

Linle convenzionali

Esrazione Mandata



Ingegnere di 1° classe

Amigliesi

*Il Direttore del Genio navale
DIRETTORE DELL'UFFICIO TECNICO*

Storici