


# GIUSEPPE GARIBALDI

Ponte di corridoio - Ventilazione

Scala 1:200

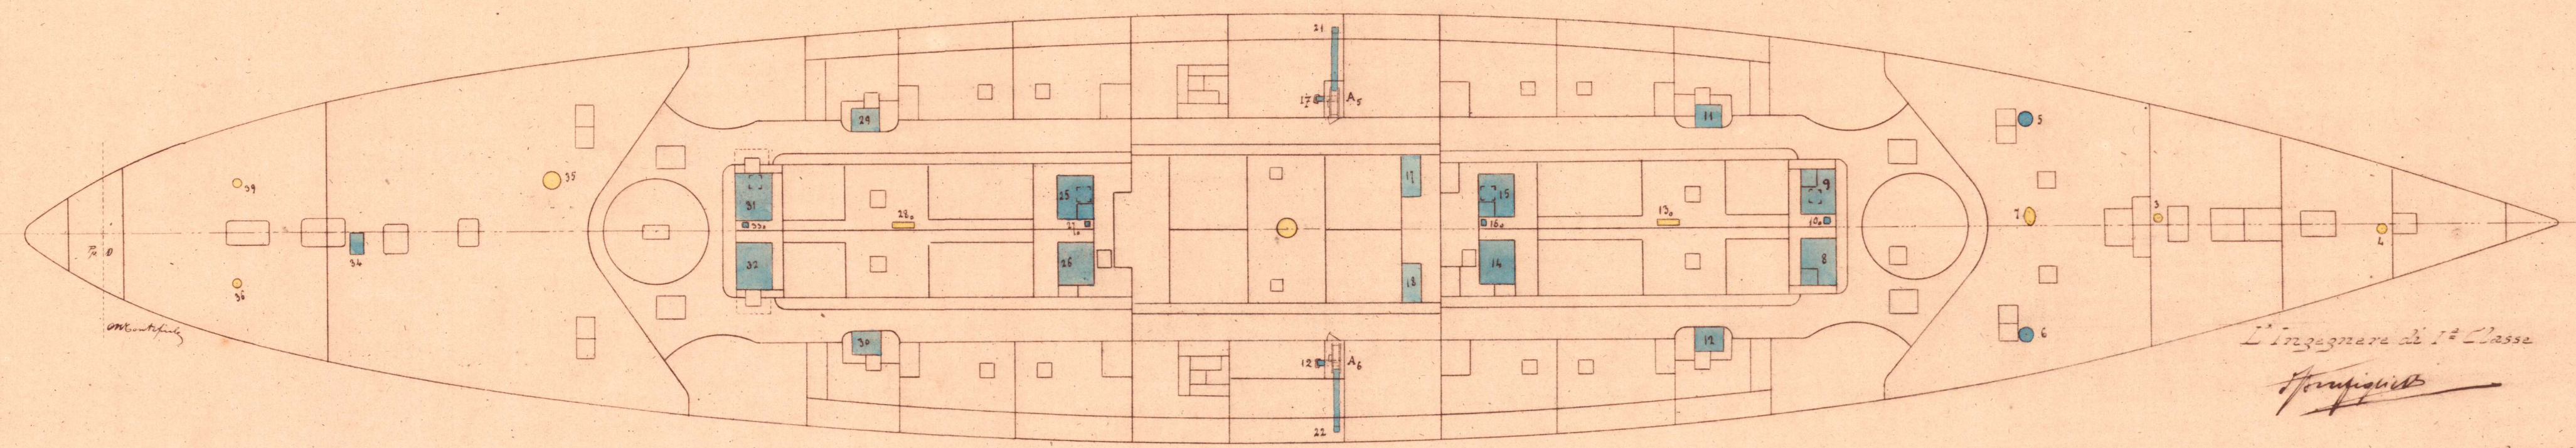

L'Ingegnere di 1<sup>a</sup> Classe  
*Spingolotto*

Il Direttore del Genio Navale  
DIRETTORE DELL'UFFICIO TECNICO

*[Signature]*

Parte	Numero dell'orologio della tromba d'aria	Servizio della tromba d'aria	Specie della chiusura che mette in comunicazione la tromba d'aria col ponte di corridoio	Posto dal quale si manovra la chiusura	Osservazioni	Numero dell'orologio della tromba d'aria	Servizio della tromba d'aria	Specie della chiusura che mette in comunicazione la tromba d'aria col ponte di corridoio	Posto dal quale si manovra la chiusura.	Osservazioni
	1	Situazione mandata				21	Non andata			Ventil. cont. el. tipo SEB. n. 60
	2					22				
	3					23	Situazione			
	4					24				
	5	Mandata				25	Mandata	Porta stagna a cerniera	Dallo stesso posto	
	6					26				
	7	Situazione				27				
	8	Mandata	Porta stagna a cerniera	Dallo stesso posto		28	Situazione			
	9					29	Mandata			
	10					30				
	11					31				
	12					32				
	13	Situazione				33				
	14	Mandata				34				
	15					35	Situazione			
	16					36				
	17		Porta stagna a cerniera	Dallo stesso posto		37				
	18					38				
	19	Situazione				39				
	20					40				