


GIUSEPPE CARIBALDI

Stiva superiore - Ventilazione

Scala 1:200

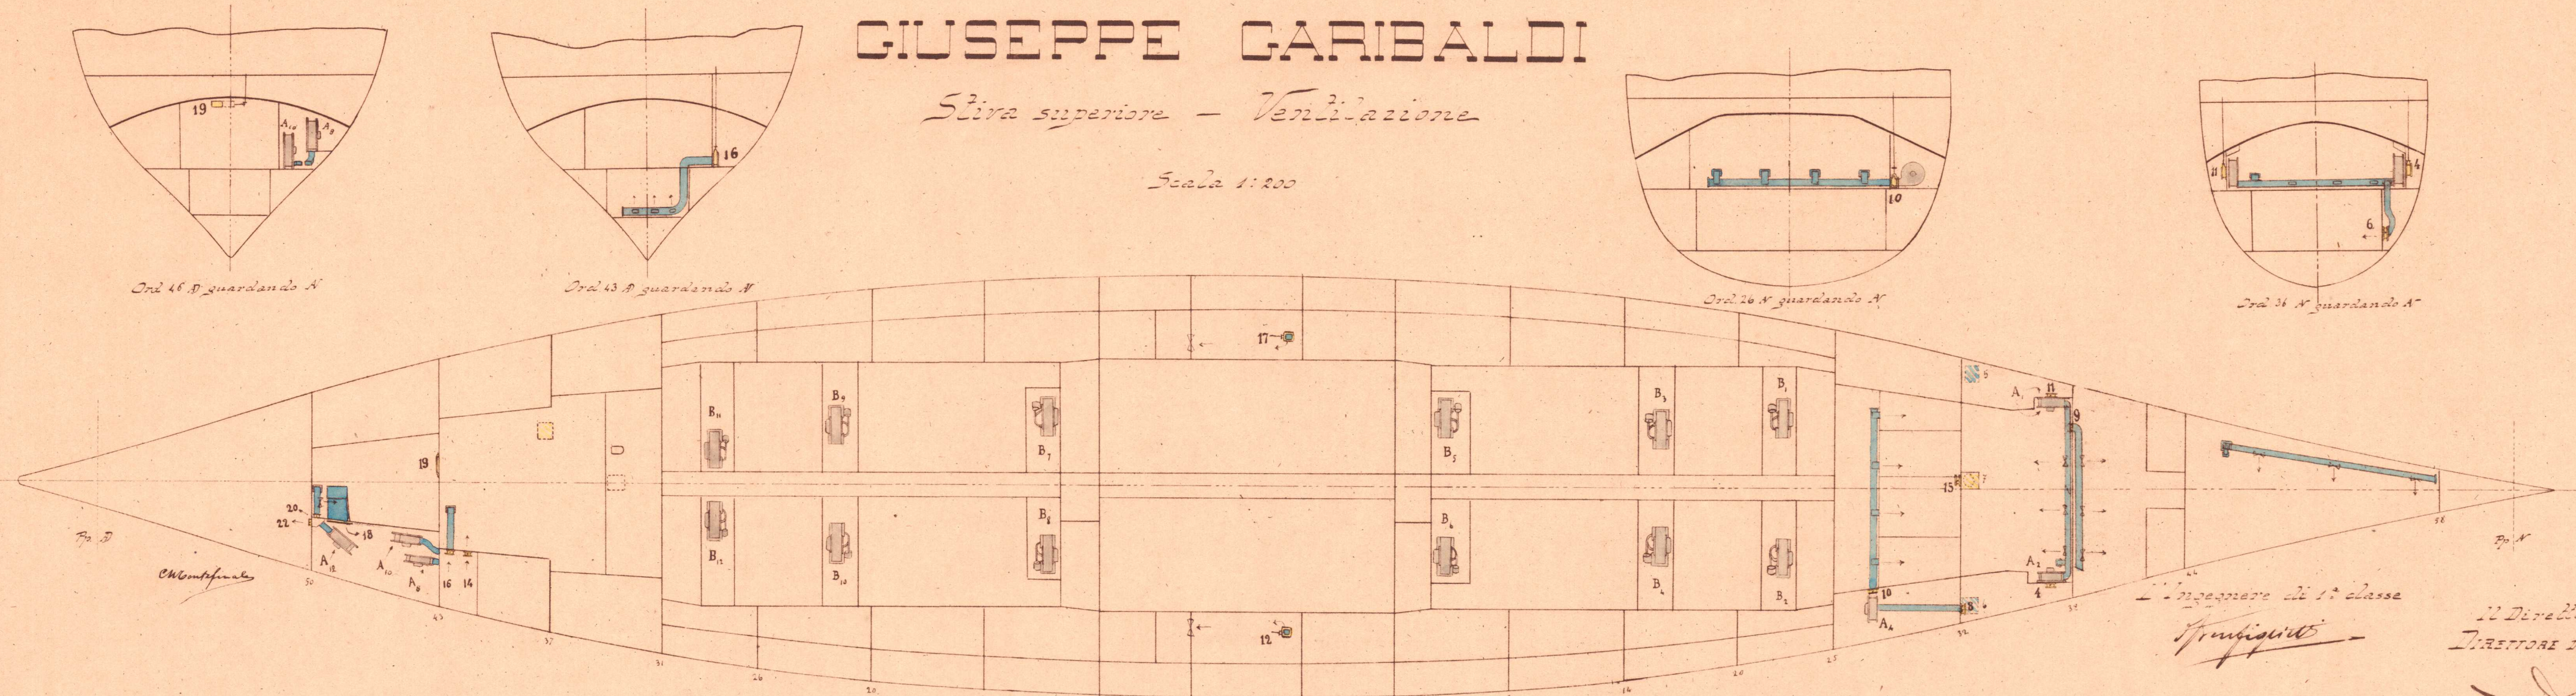

L'Ingegnere di 1ª classe
G. Caribaldi

Il Direttore del genio navale
DIRETTORE DELL'UFFICIO TECNICO

[Handwritten signature]

Posto	Numero della Bomba d'aria	Servizio della Bomba d'aria	Specie della chiusura che mette in comunicazione la Bomba d'aria col piano di stiva superiore	Posto dal quale si manovra la chiusura	Numero della Bomba d'aria	Servizio della Bomba d'aria	Specie della chiusura che mette in comunicazione la Bomba d'aria col piano di stiva superiore	Posto dal quale si manovra la chiusura
1		Estrazione mandata			21	Mandata		
2					22	Estrazione		
3					23			
4		Mandata	Portello corrotto con camera	Stesso posto	24	Mandata		
5					25			
6					26			
7		Estrazione			27			
8		Mandata			28	Estrazione		
9					29	Mandata		
10					30			
11					31			
12					32			
13		Estrazione			33			
14		Mandata			34		Portello corrotto con camera	Dallo stesso posto
15					35	Estrazione		Dal corridoio
16					36			
17					37			
18					38			
19		Estrazione			39			
20					40			

Osservazioni	
Posto	Descrizione
5	N. 1 ventilatore elettrico centrifugo tipo Savighiano A, portata da 150 a 200 mc al minuto primo, con mandata al locale delle dinamo, al locale dell'argano e al deposito inferiore principale prodotto delle munizioni.
6	N. 1 ventilatore elettrico centrifugo tipo Savighiano A ₁ , portata da 150 a 200 mc al minuto primo, con mandata al locale delle dinamo, al locale dell'argano e al deposito inferiore principale prodotto delle munizioni.
6	N. 1 ventilatore elettrico centrifugo tipo Savighiano A ₄ , portata da 150 a 200 mc al minuto primo con mandata al deposito superiore principale prodotto delle munizioni.
34	N. 3 ventilatore elettrico centrifugo tipo Savighiano A ₃ A ₁₀ A ₁₁ , portata da 150 a 200 mc al minuto primo; quelli A ₃ A ₁₀ con mandata ai depositi principali prodotti delle munizioni, e il ventilatore A ₁₁ con mandata al locale della Forcella di servizio, a quello della Forcella di ripulito e al deposito secondario prodotto delle munizioni.