


*Tubolatura per il servizio dell'acqua dolce*  
*Piano di batteria - Scala 1:200*

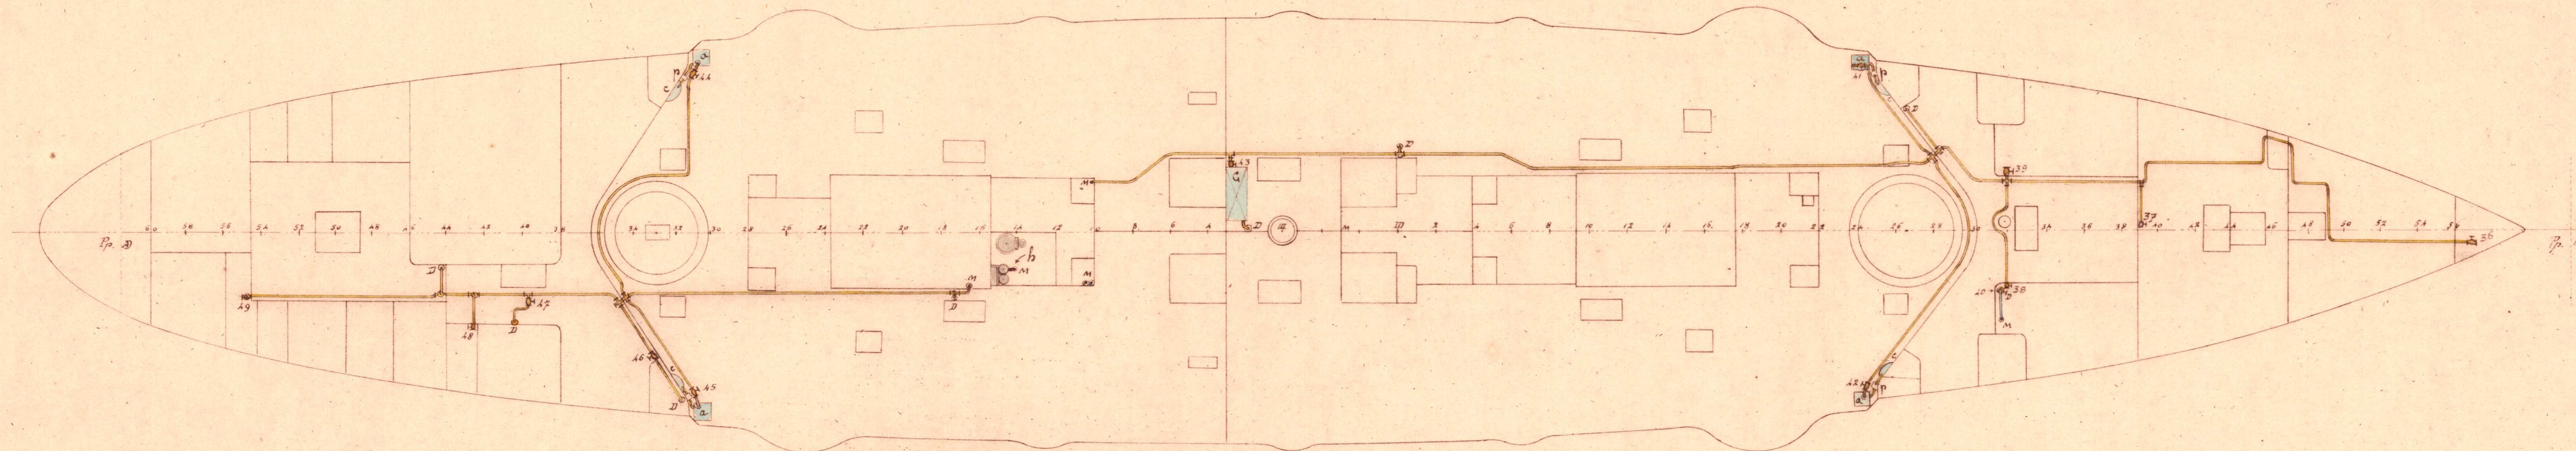

N.º cassa Servizio della valv.	Servizio che compie	Osservazioni	N.º cassa Servizio alla valv.	Servizio che compie	Osservazioni
1	Aspirazione dal gruppo di casse N.º 1	M. colonne montanti	19	Aspirazione dalle casse	
2	" " " " " 2	D. " discendenti	20	Mandata del cavallino	
3	" " " " " 3	C. cassa per riscaldam.	21	Valvola di sfogo e di sicurezza	
4	" " " " " 4	p. pompette a mano	22	Aspirazione del cavallino	
5	" " " " " 5	P. pompa a vapore	23	Sereno troppo pieno della cassa di coperta alle casse d'acqua	
6	dal deposito d'acqua di estrema prova	B. riempimento dal fuori bordo.	24	Mandata alla pompa Downton	
7	Mandata dei distillatori alle casse		25	" alla cassa di coperta	
8	Valvola di piede della Downton o del cavallino per il servizio dell'acqua dolce.	b mandata del distillatore di batteria alla cassa -	26	" fuori bordo (lato destro)	Servono pure per il riempim. delle casse
9	Riempimento delle casse con la tubolatura dell'acqua dolce.		27	" " (lato sinistro)	
10	Mandata del cavallino alla coperta, o della Downton alle casse		28	" al lavandino macchinisti	
11	Mandata alle casse		29	" alla doccia sott'ufficiali	
12	" al deposito di riserva di destra sul ponte protetto		30	" al lavandino di combattimento dei fuochi dalla cass. di cop.	
13	Aspirazione dal " " " " " "		31	" al filtro di corridoio centrale, a sinistra	
14	" della pompa Downton		32	" al lavandino comune dei fuochisti, dalla cassa di riscald.	
15	Mandata agli sbocchi fuori bordo di corridoio		33	" al filtro di corridoio centro poppa, a destra	
16	Aspirazione dagli " " " " " "		34	" alla vasca per lavanda degli ufficiali	
17	Aspirazione dal deposito di riserva di sinistra sul ponte protetto		35	" al lavandino guardiamarina	
18	Mandata al " " " " " "		36	Pesa per bagno e doccia dell'ospedale	

L'Ingegnere di 1.ª classe

*Pompierto*

Il DIRETTORE DEL GENIO NAVALE  
 DIRETTORE DELL'UFFICIO ISCRIZIONE

*Millini*