


GIUSEPPE GARIBALDI



Tubolatura per il riscaldamento degli alloggi
Piano di batteria - Scala 1:200

VI° GRUPPO - Tav. XV

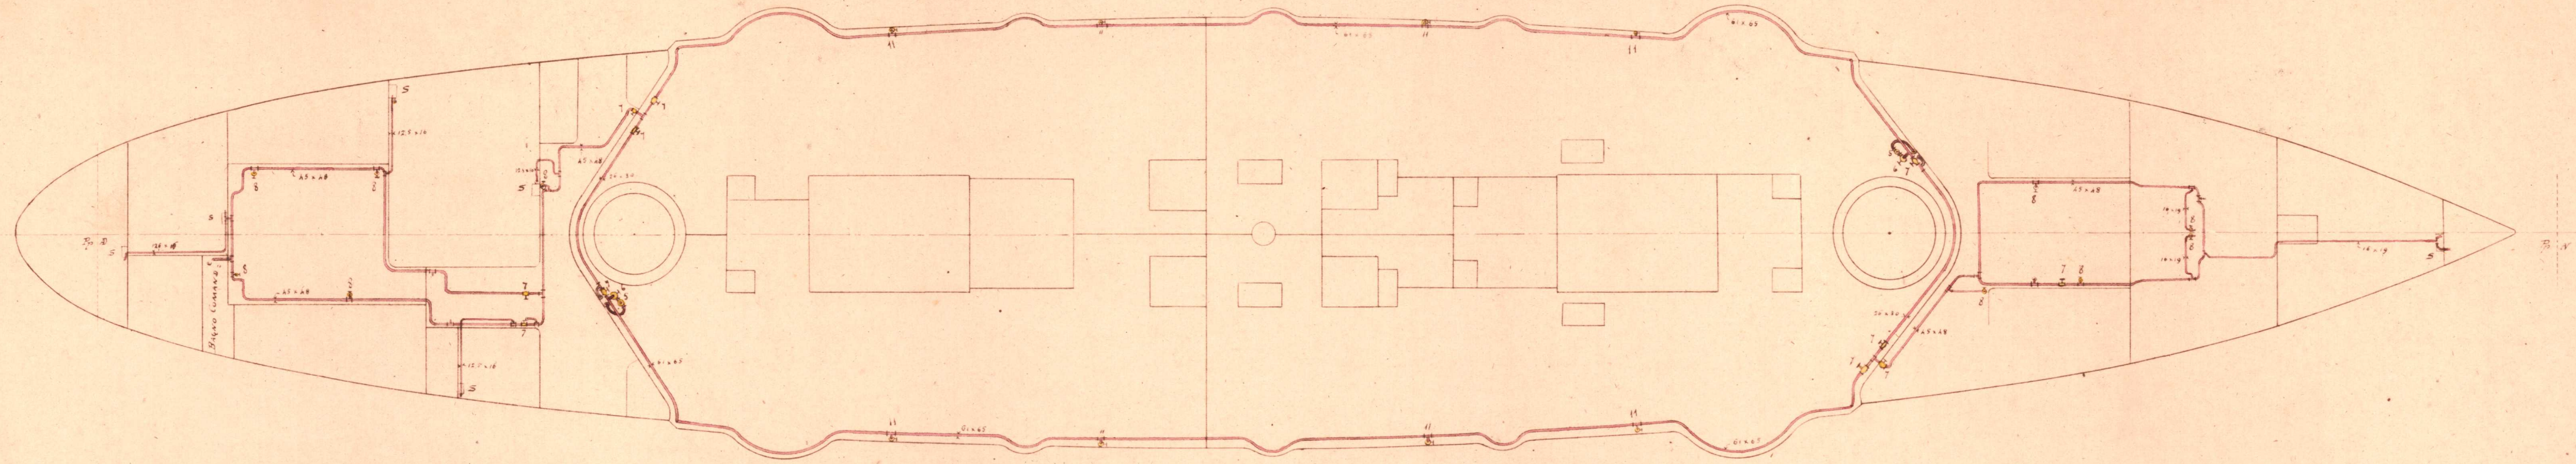

Piano di corridoio

Piano di corridoio

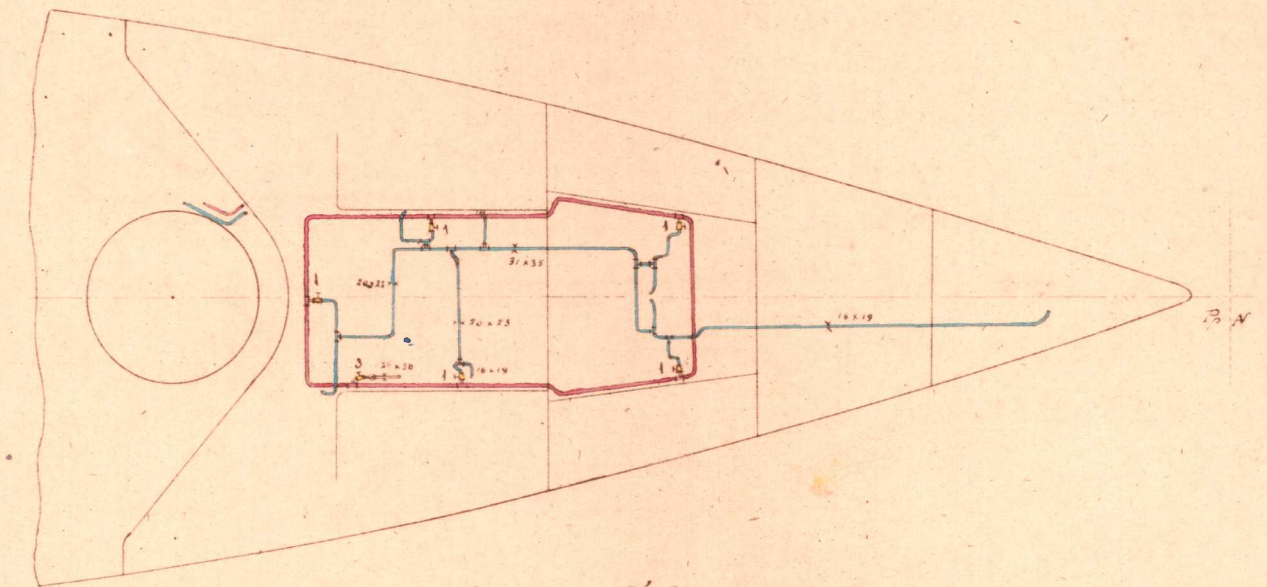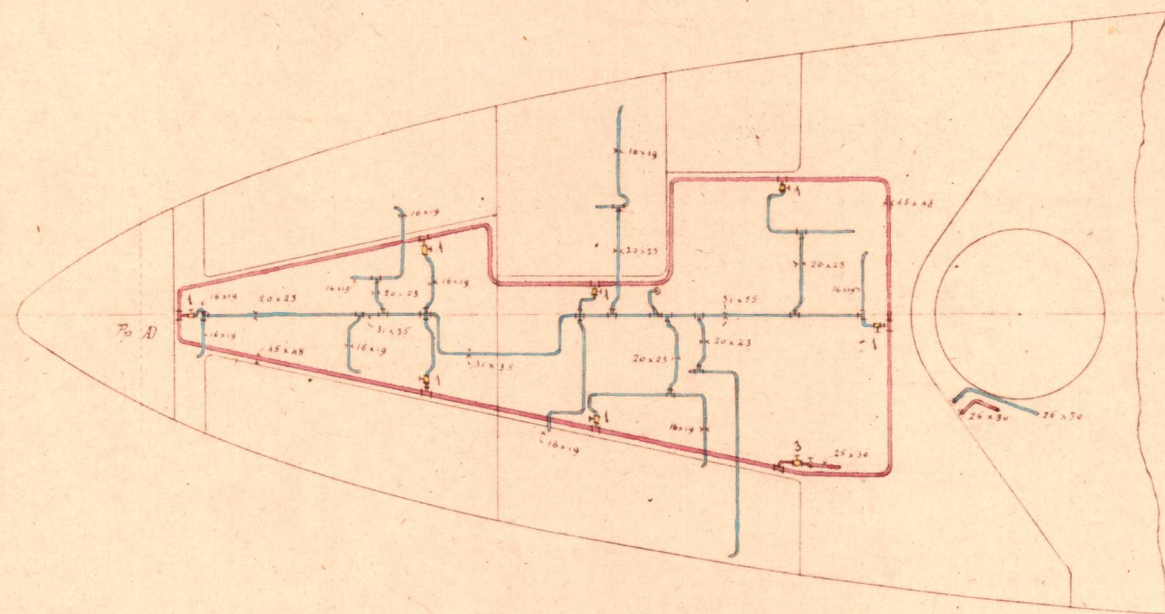

N.° punto depositato nella mat.	Servizio al quale è destinata -	Osservazioni
1	Scarichi delle tubolature di corridoio fuori ridotto	S. stufe di tipo Koertling
2	Riduttrice del vap per le tubolat. di corrid. e batt fuori ridotto	a - presa di vap dal tubo delle dinamo
3	Presa di vapore " " " fuori ridotto	b - presa di vap dal tubo delle Lorenz
4	" " " " batteria " "	c - presa di vap dal tubo delle macchine
5	Riduttrice del vapore per la tubol. di batteria entro ridotto	a compressore
6	Presa del vapore " " " " "	d - scarichi al tubo ausiliario princip.
7	Valvole di intercettazione	
8	Scarichi delle tubolature di batteria fuori ridotto	
9	Valvole d'immissione alle tubol. di corrid. fuori ridotto	
10	" " " " batteria " "	
11	Scarico della tubolatura di " entro ridotto	

L'Ingegnere di 1ª classe

Spingolotto

Il Direttore del Genio navale
DIRETTORE DELL'UFFICIO TECNICO

Stamini