



GIUSEPPE GARIBALDI

Tubolatura per il riscaldamento degli alloggi


Scala 1:200

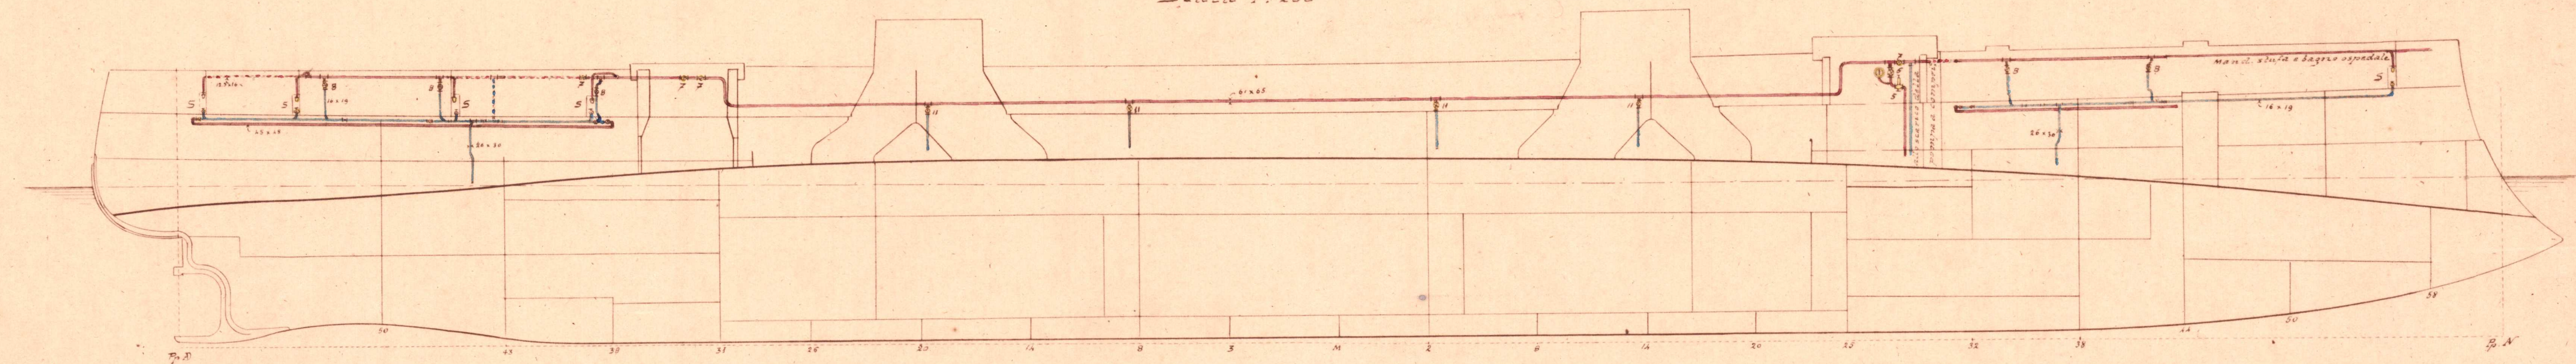

Particolare delle prese di vapore A per il riscaldamento dei locali fuori ridotta in batteria e corridoio.
Sezione longitudinale - Scala 1:50

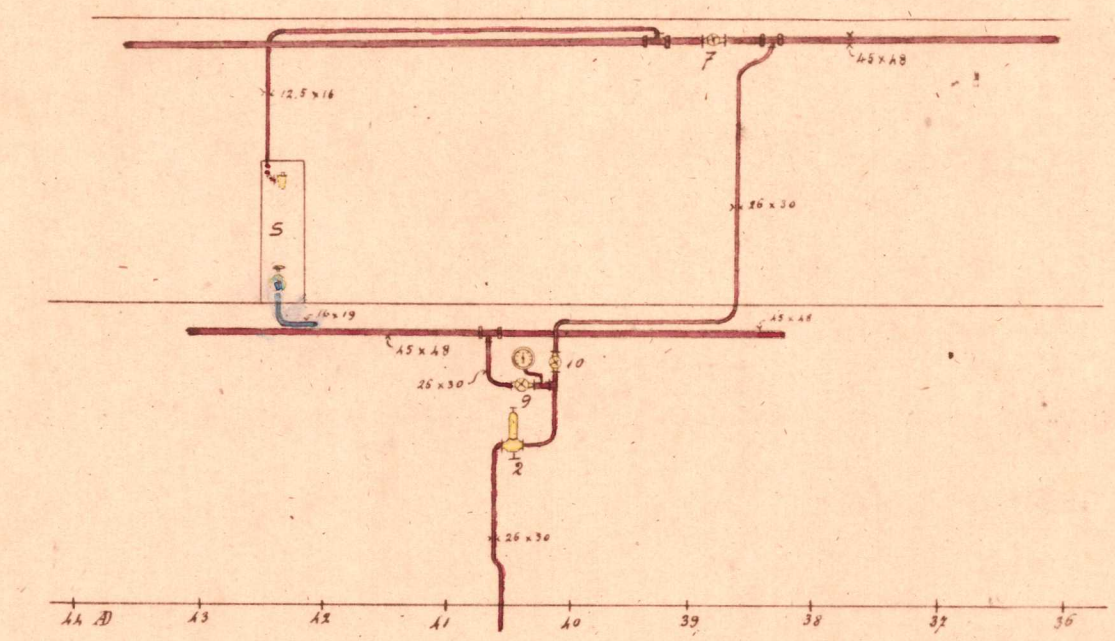

Particolare delle prese di vapore e di scarico B per il riscaldamento della batteria entro ridotta.
Sezione trasversale - Scala 1:50

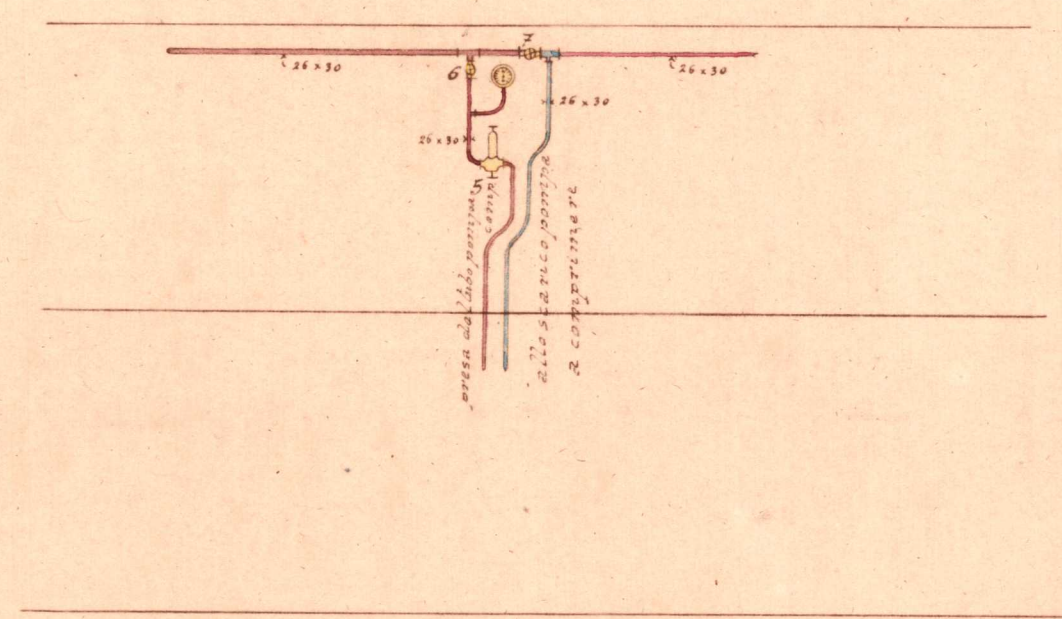

Tinte convenzionali



N.B. - Tutte le stufe sono fornite di valvole d'immissione e di scarico.

L'Ingegnere di 1° classe
Spingardo

Il Direttore del Genio navale
DIRETTORE DELL'UFFICIO TECNICO.
Sollini

Dis. C. Montefiore