



GIUSEPPE GARIBALDI

Disposizione dei sacchi e ranci dei marinai

Piano di batteria - Scala 1:200

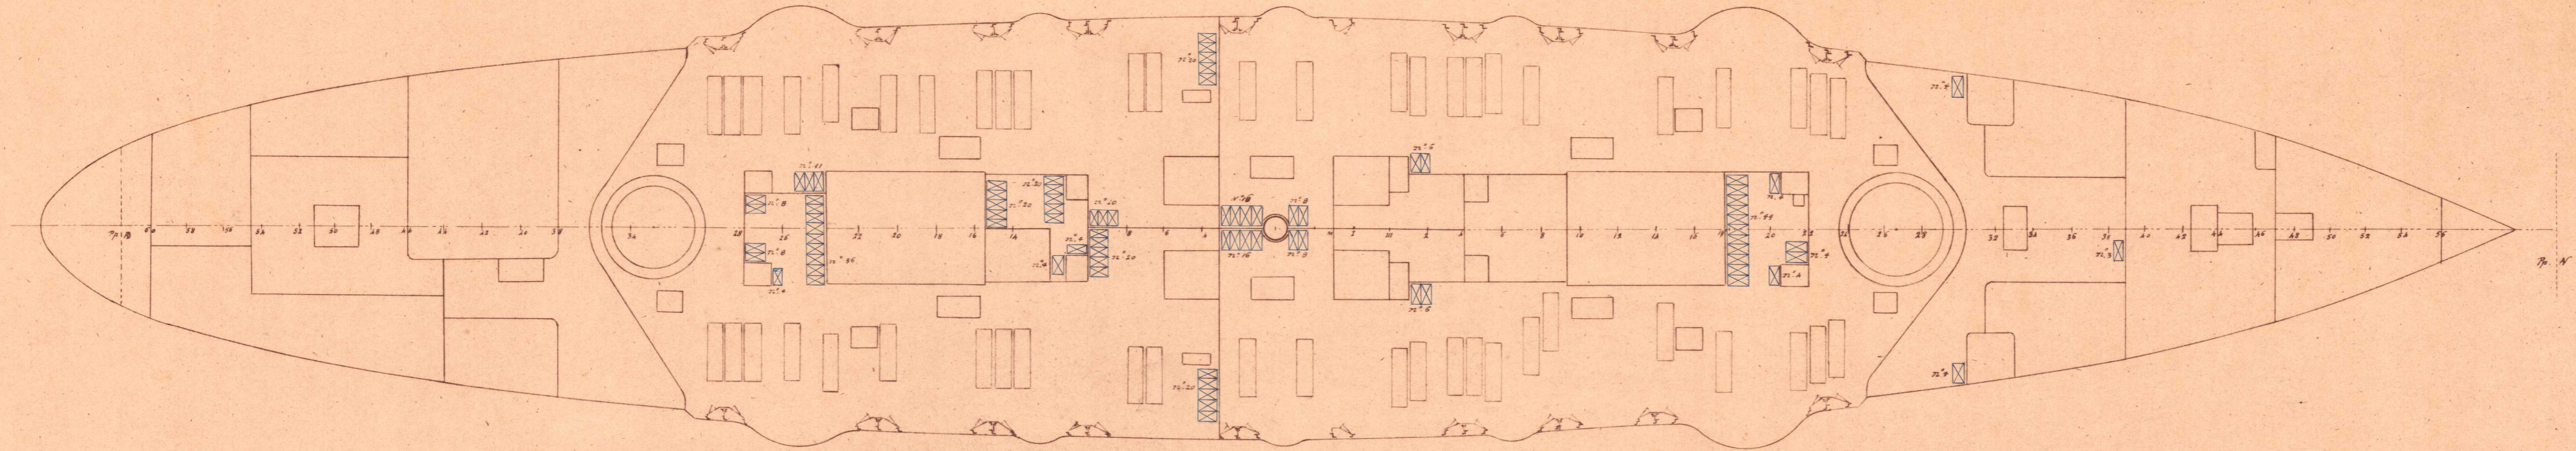

Piano di corridoio

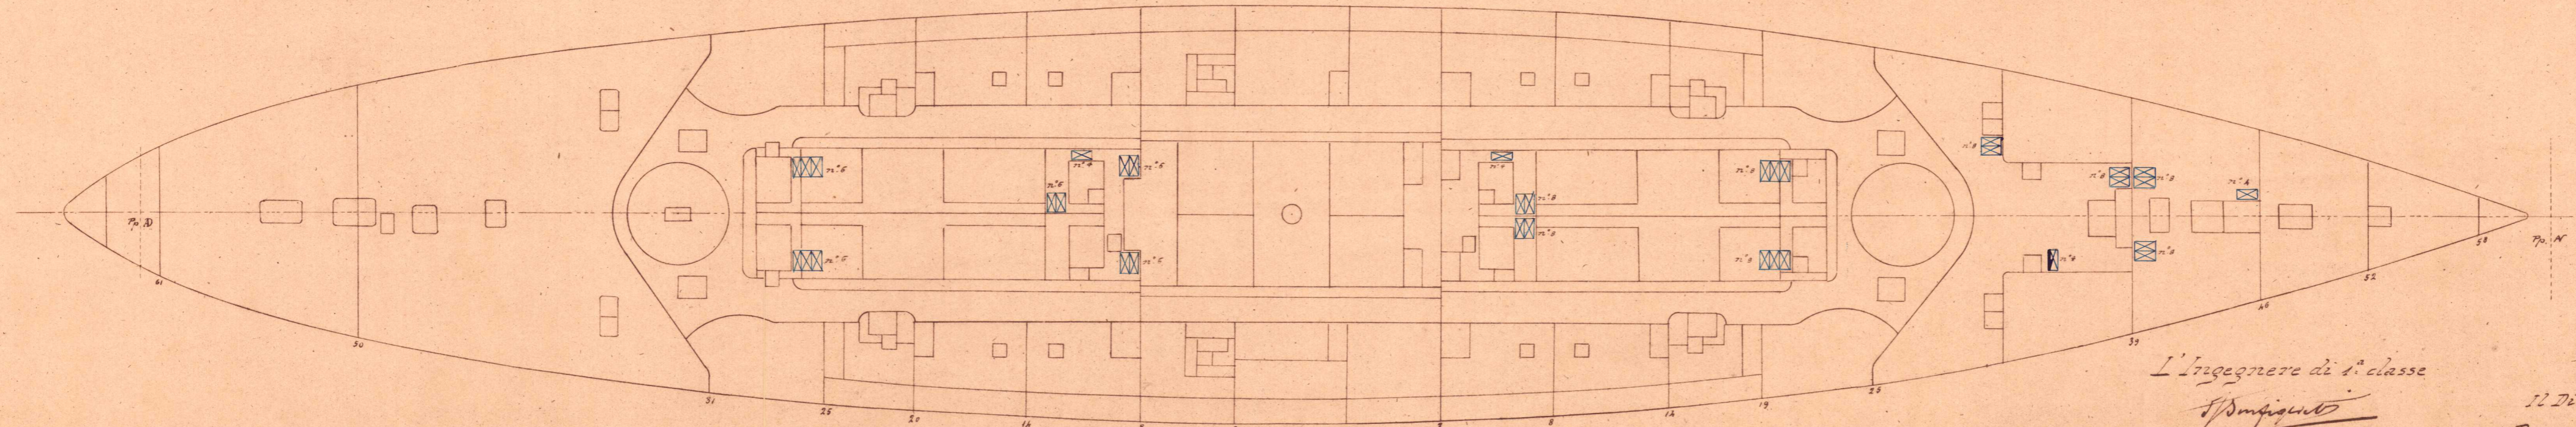

Numero dei porta sacchi }
 In batteria 310 }
 " corridoio 110 }

L'Ingegnere di 1.ª classe

S. Impigrosso

Il Direttore del Genio navale
DIRETTORE DELL'UFFICIO TECNICO

S. Serrano