


R. N. REGINA ELENA.


Macchine e caldaie

Scala 1:200

Sezione longitudinale

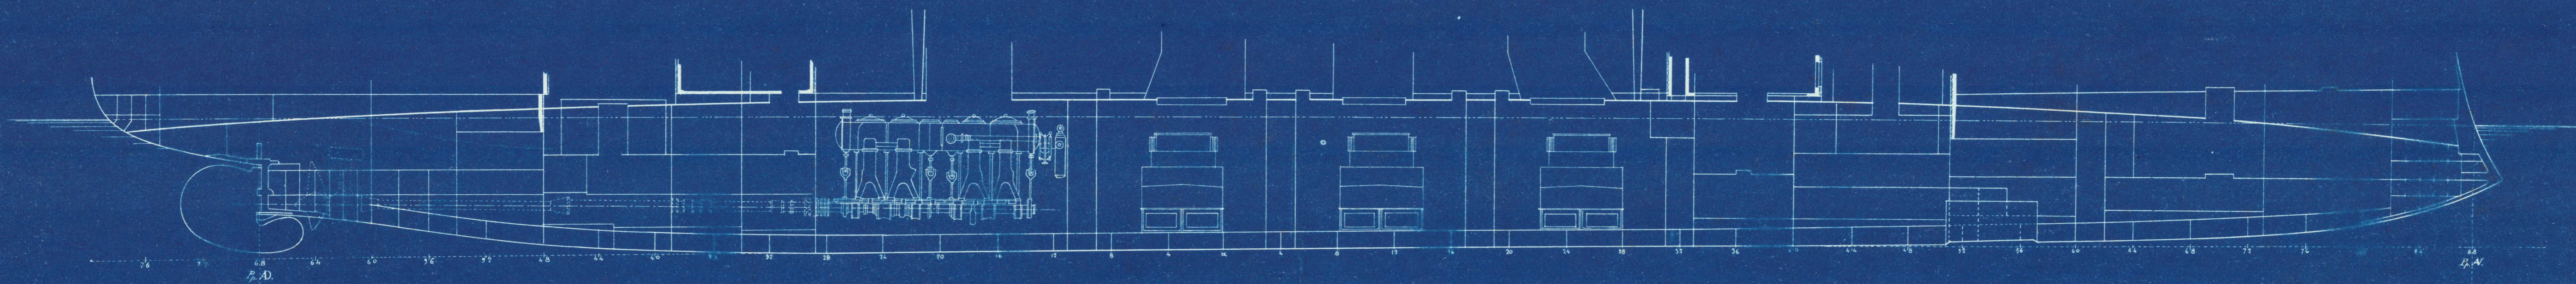

Stiva superiore

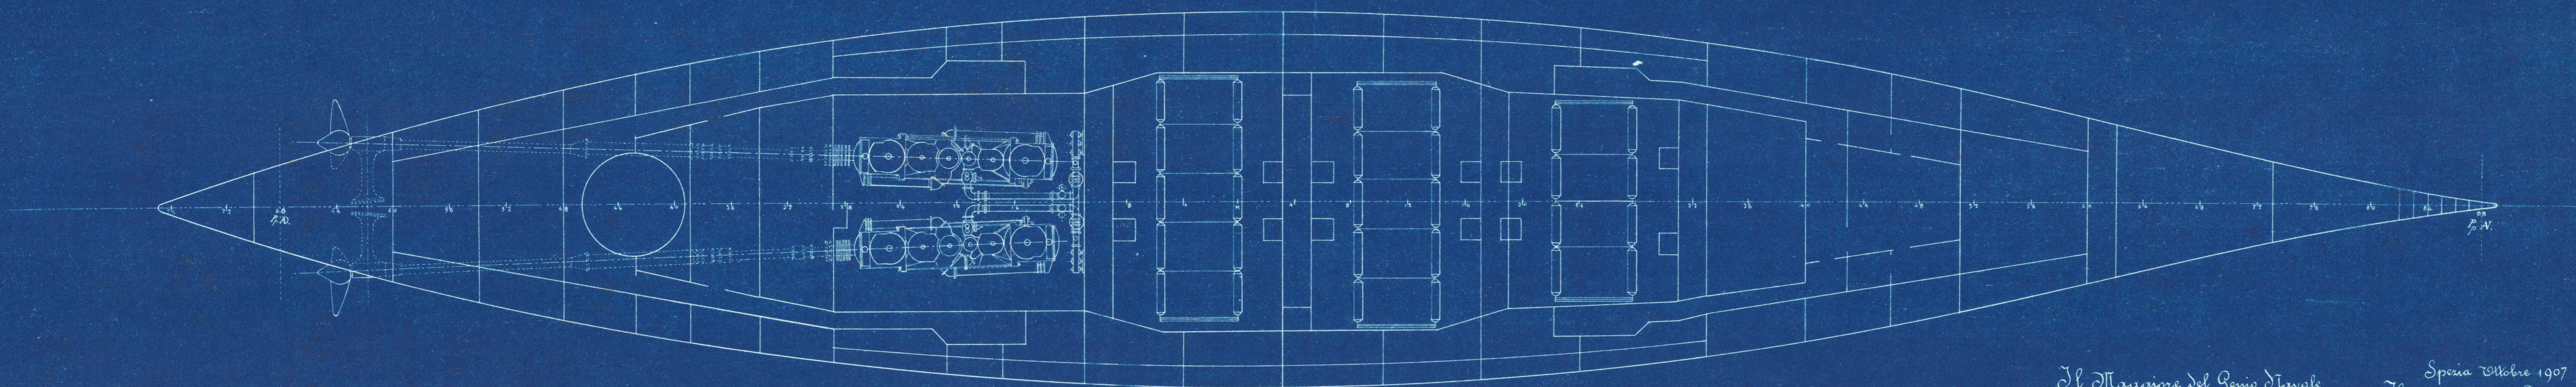

Il Maggiore del Genio Navale
 Incaricato dei disegni
C. Alfonso

Spesia Ottobre 1907
 Il Colonnello del Genio Navale
 Direttore delle Costruzioni
F. Ferrarini