


R.N. REGINA ELENA.


Aperture fuori bordo

Scala 1:200

Ditta

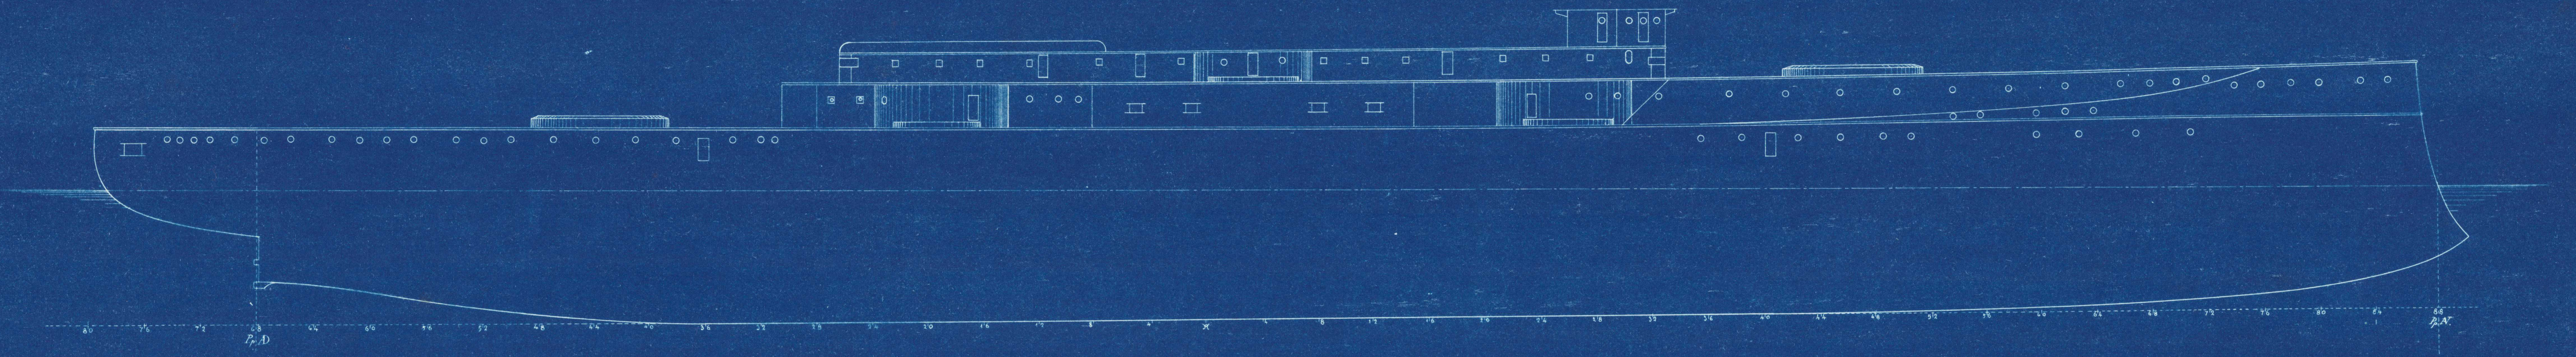

Sinistra

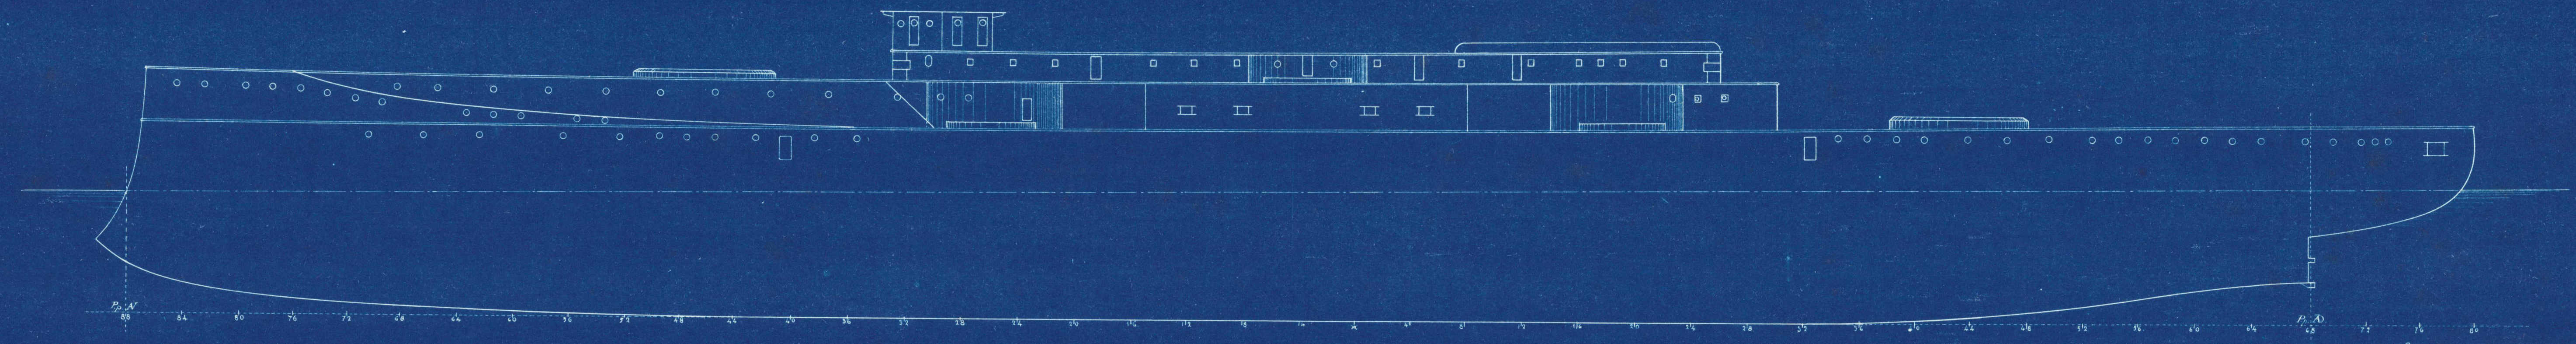

Il Maggiore del Genio Navale
 incaricato dei disegni
O. Alfonsi

Spesia Ottobre 1907
 Il Colonnello del Genio Navale
 Direttore delle Costruzioni
Genati