


R.N. CARLO ALBERTO

5498

Sistemazione delle tubolature di esaurimento delle stive, di prosciugamento delle sentine e di allagamento e prosciugamento del doppio fondo

— SIVA inferiore —

— Scala 1:100 —

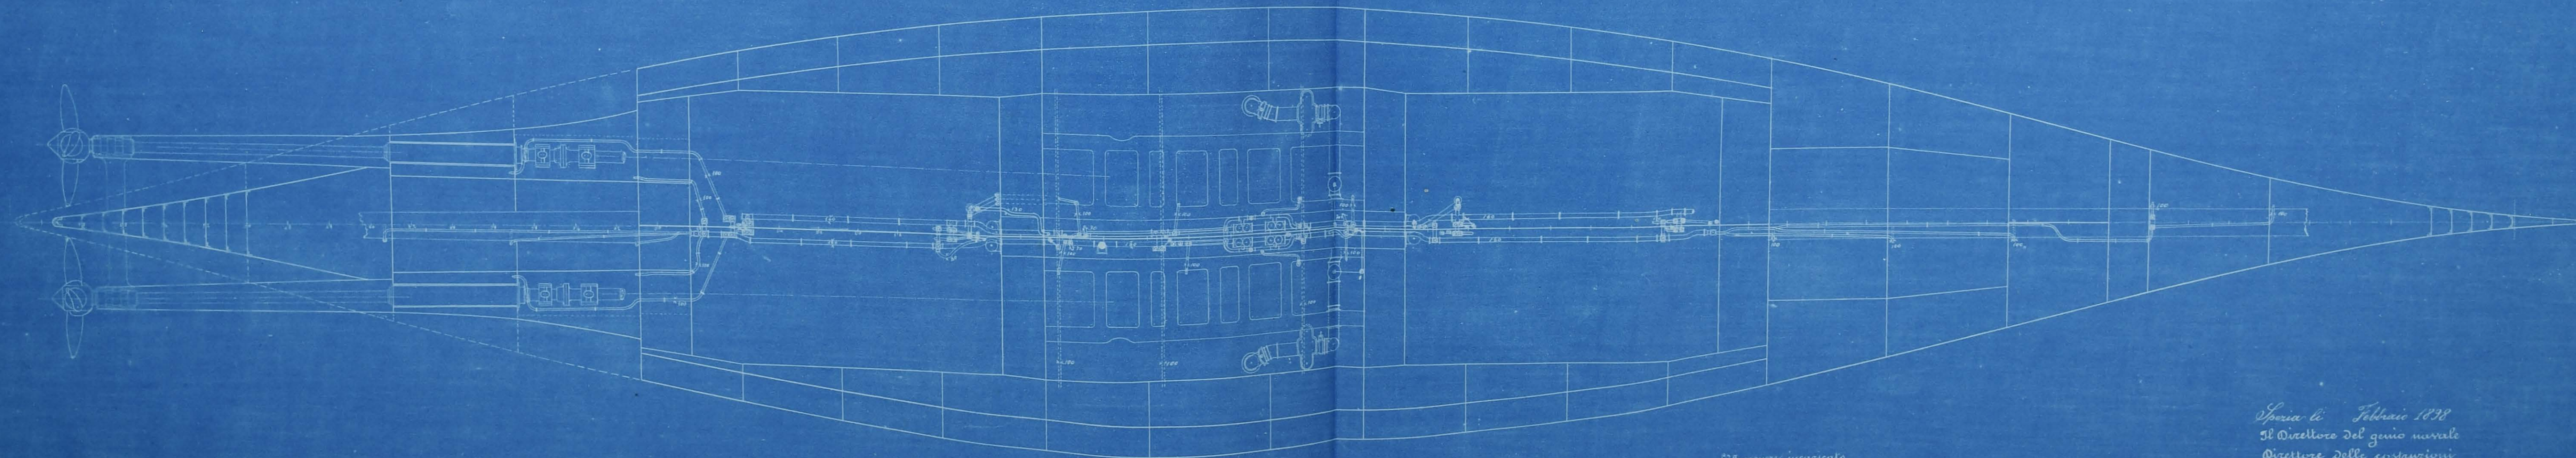

Spina li Febbraio 1878
Il Direttore del genio navale
Direttore delle costruzioni