


R.N. CARLO ALBERTO

Tubolatura d'incendio


Ponte di coperta

Scala 1:100

6/177

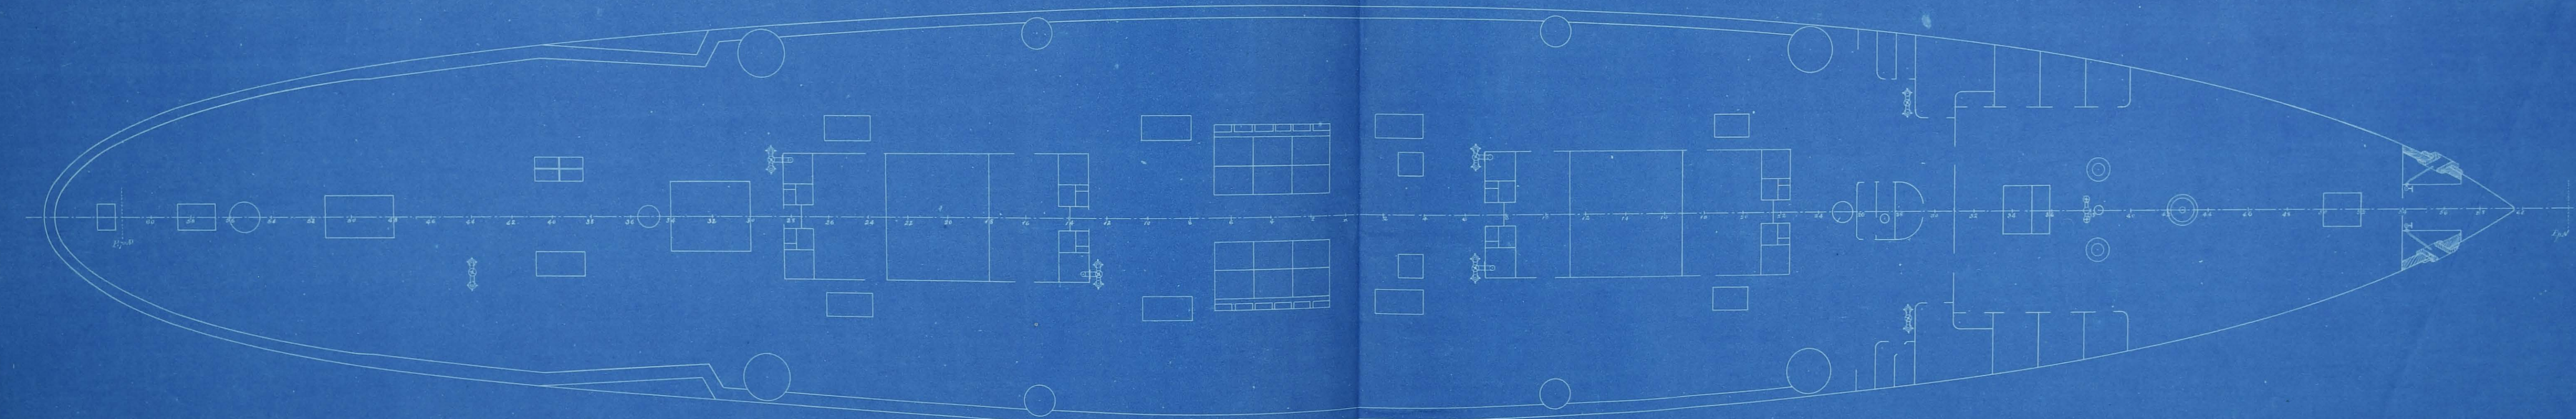

Ponte di batteria

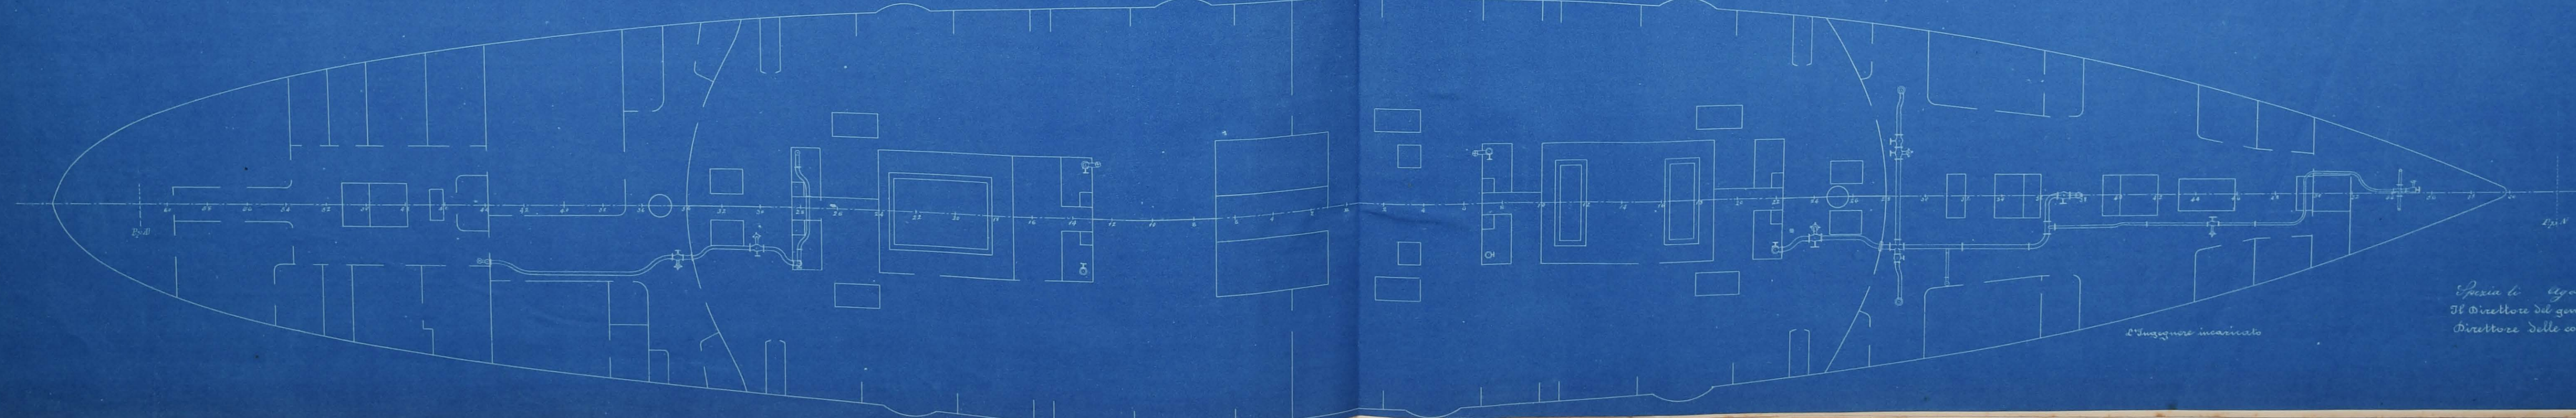

L'ingegnere incaricato

Genova li 24 agosto 1859  
Il Direttore del genio navale  
Direttore delle costruzioni