


INCROCIATORE CORAZZATO "CARLO ALBERTO."

3377

INSTALLAZIONI DELLA COPERTA E DEL CASTELLO

Scala $\frac{1}{200}$

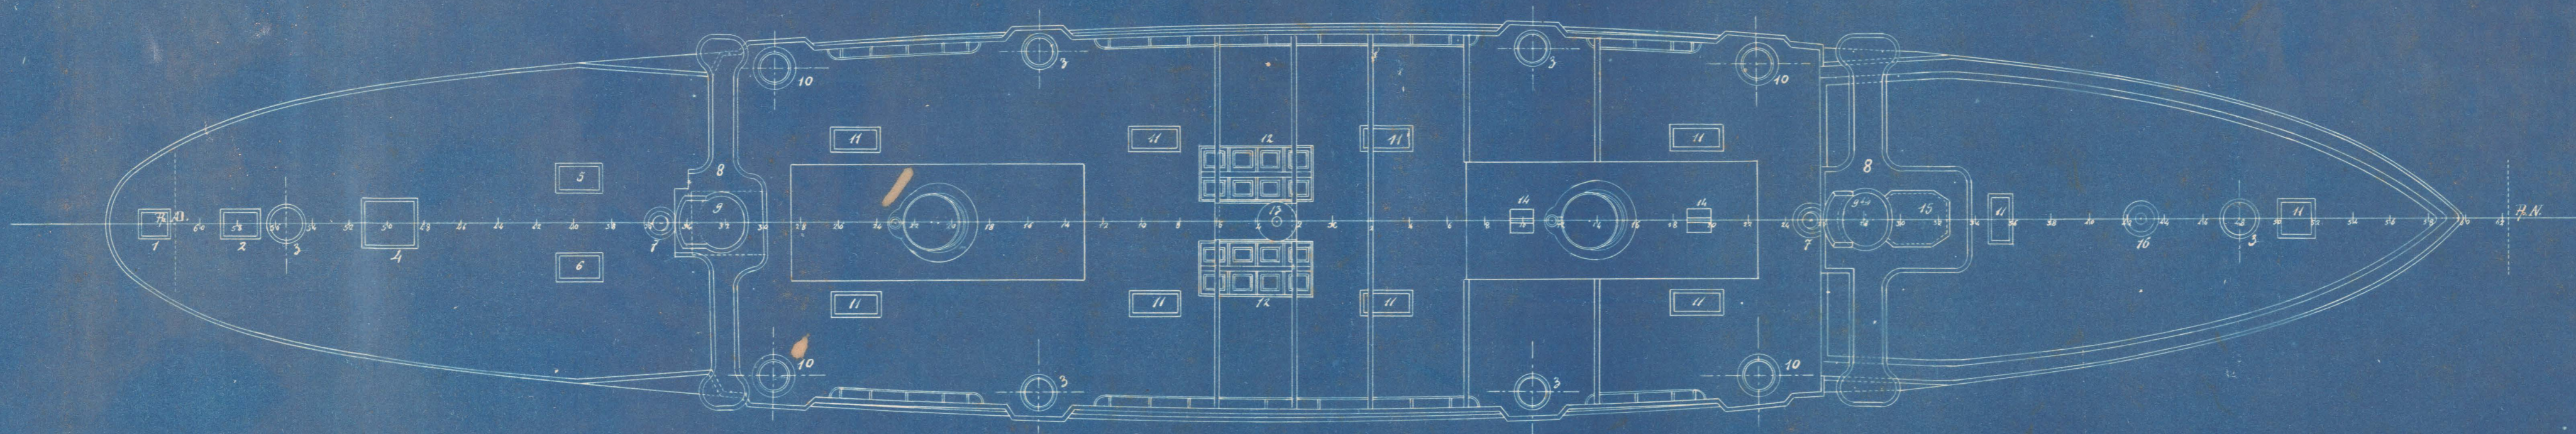

Leggenda

1	Asteriggio sul salotto dell'ammiraglio	9 ^{bis}	Corvetta di comando protetta
2	Idem sulla sala del consiglio	10	Cannone da 152 mm A 91
3	Cannoni da 120 mm A-91.	11	Scale per l'equipaggio
4	Casotto sopra le scale per l'ammiraglio	12	Asteriggi sopra le macchine
5	Asteriggio sopra il quadrato degli ufficiali	13	Bussola normale
6	Scala per gli ufficiali	14	Asteriggi sopra le cucine
7	Alberi	15	Casotto del timoniere
8	Ponti di comando	16	Argano
9	Corvetta di comando corazzata.		

L'Ingegnere incaricato
V. Ferrarini

Spezia, li 1895
Il Direttore delle costruzioni navali.