



# MASTERPLAN

## Concept

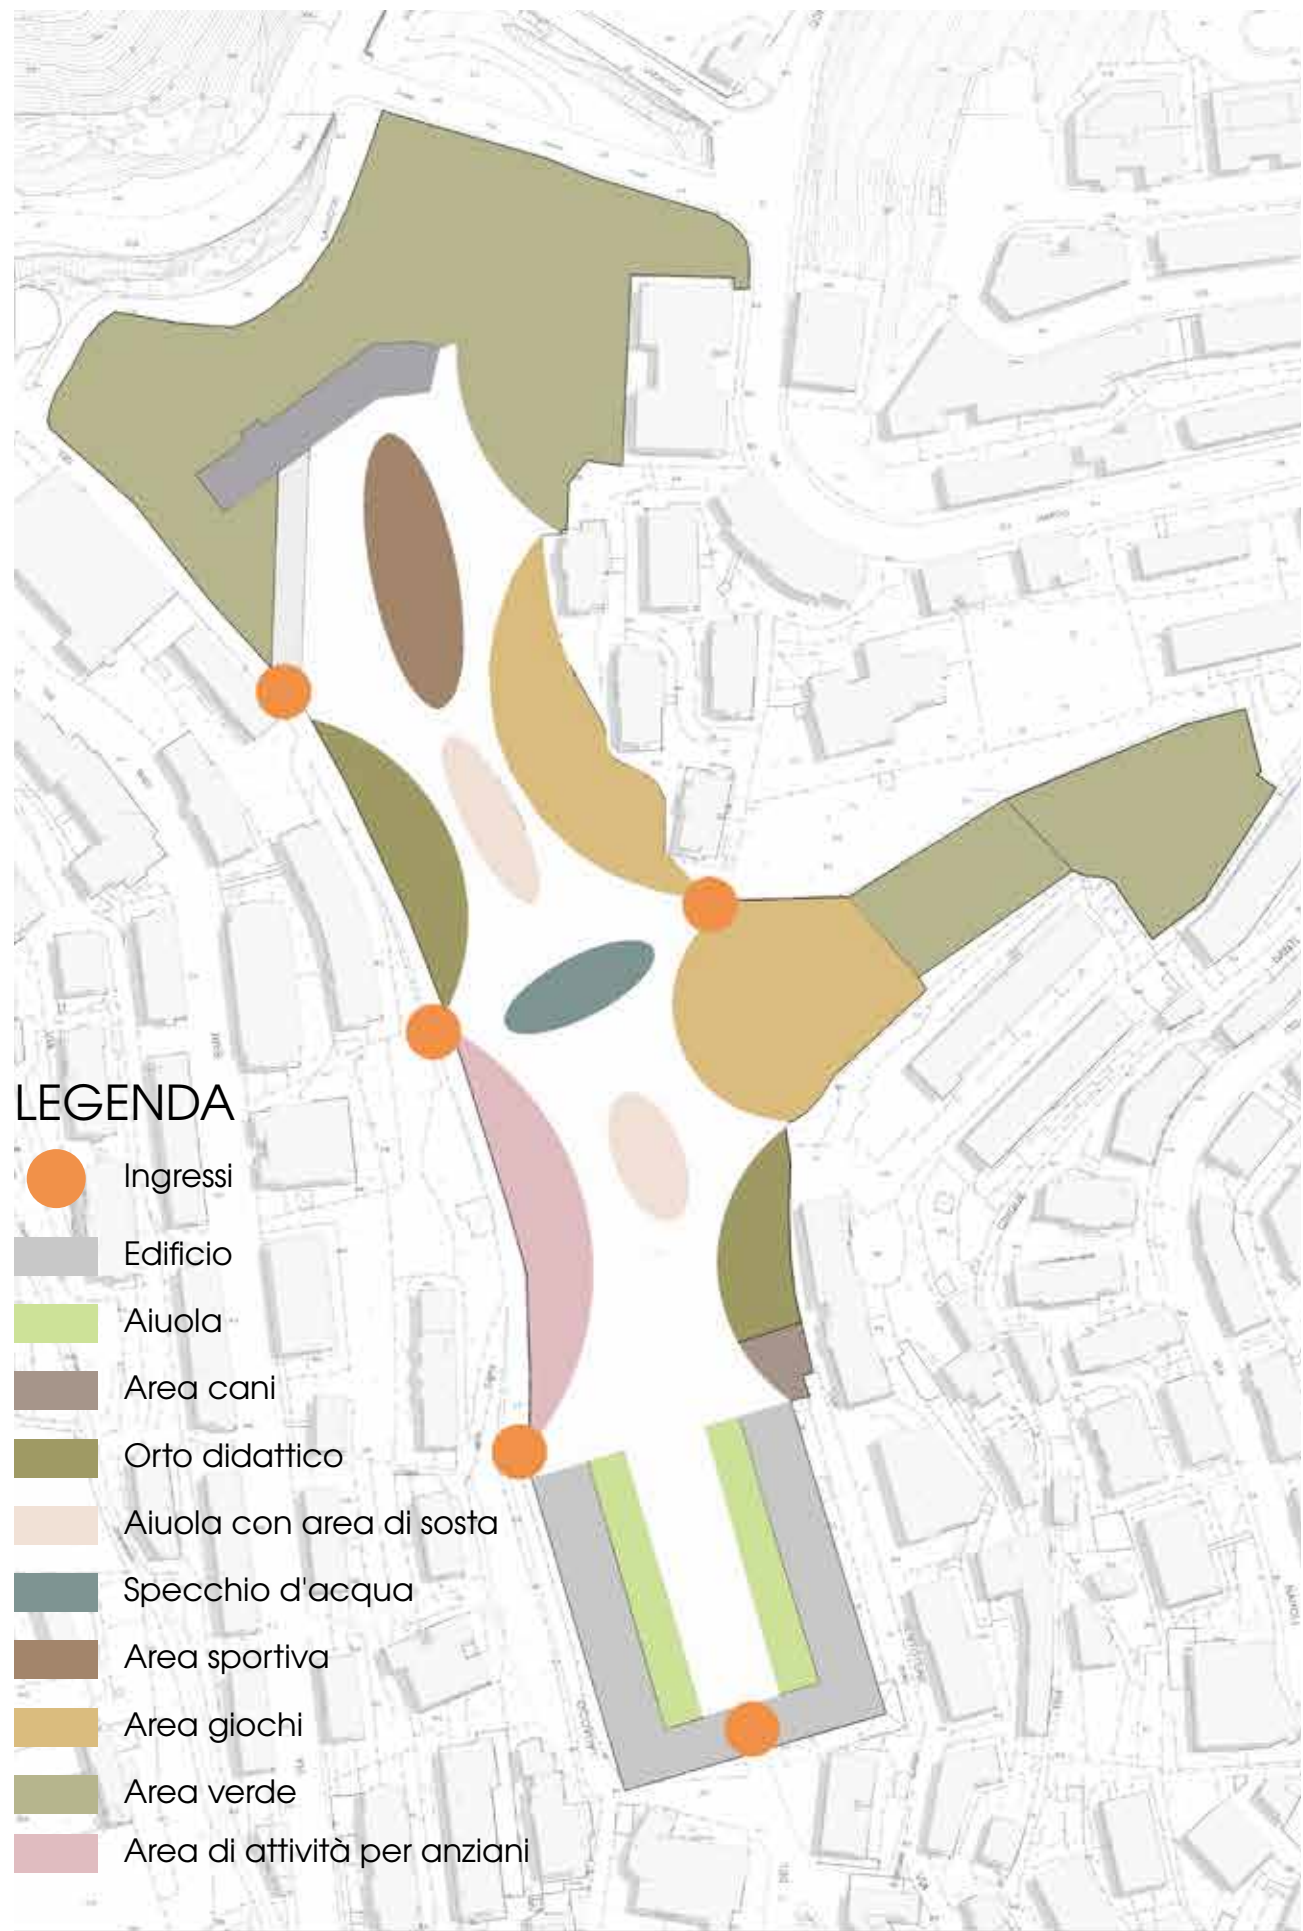


- LEGENDA**
- Ingressi
  - Edificio
  - Aiuola
  - Area cani
  - Orto didattico
  - Aiuola con area di sosta
  - Specchio d'acqua
  - Area sportiva
  - Area giochi
  - Area verde
  - Area di attività per anziani

## Concatenazione di varie aree dedicate a diverse attività

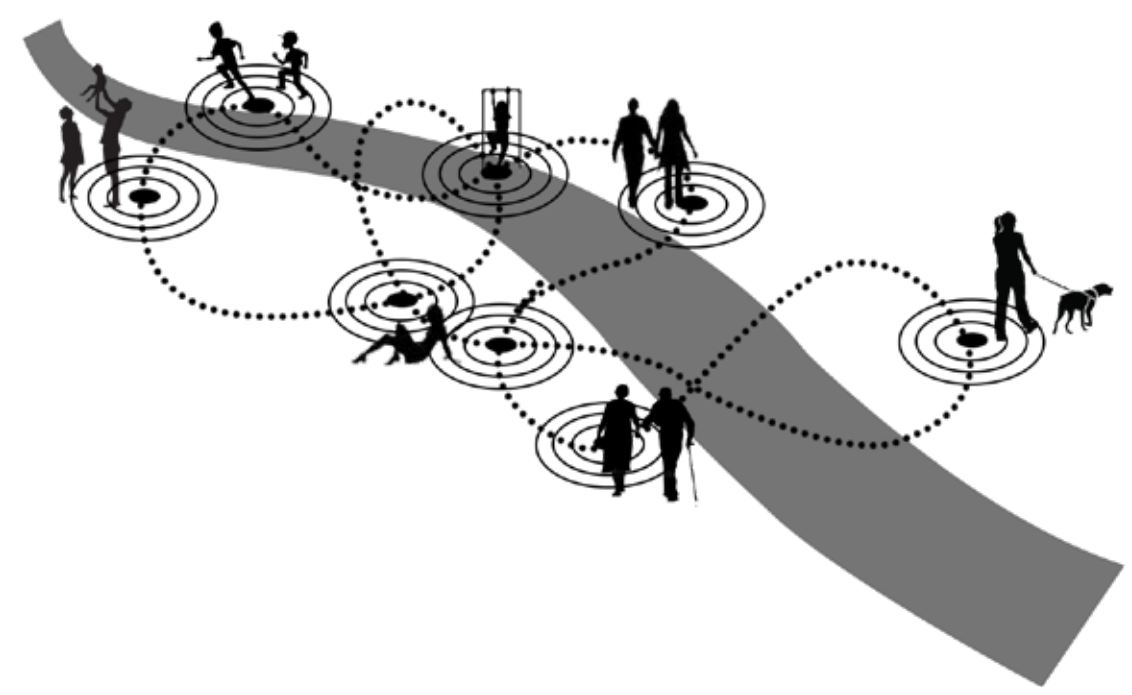


La relazione tra diversi luoghi funzionali per connettere le persone, aumenta la connessione tra il quartiere e il parco, e allo stesso tempo aumenta la comunicazione e gli scambi tra le persone.

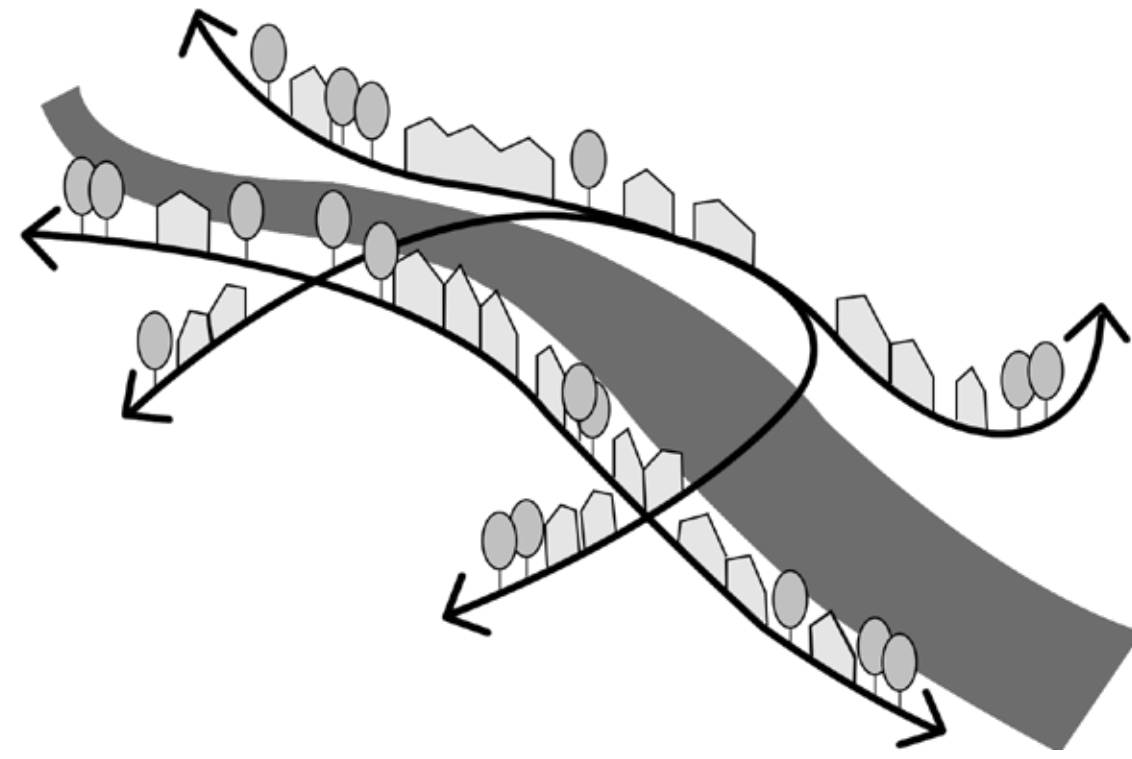

Per aumentare la comodità e la praticità del parco, viene costruita una rete di fruizione che utilizza le strade e i percorsi di quartiere. A causa dell'acclività del terreno, i due lati sono difficili da collegare in questa fase. Per i pedoni, il parco può essere collegato meglio, in una seconda fase.

## Vista esplosa

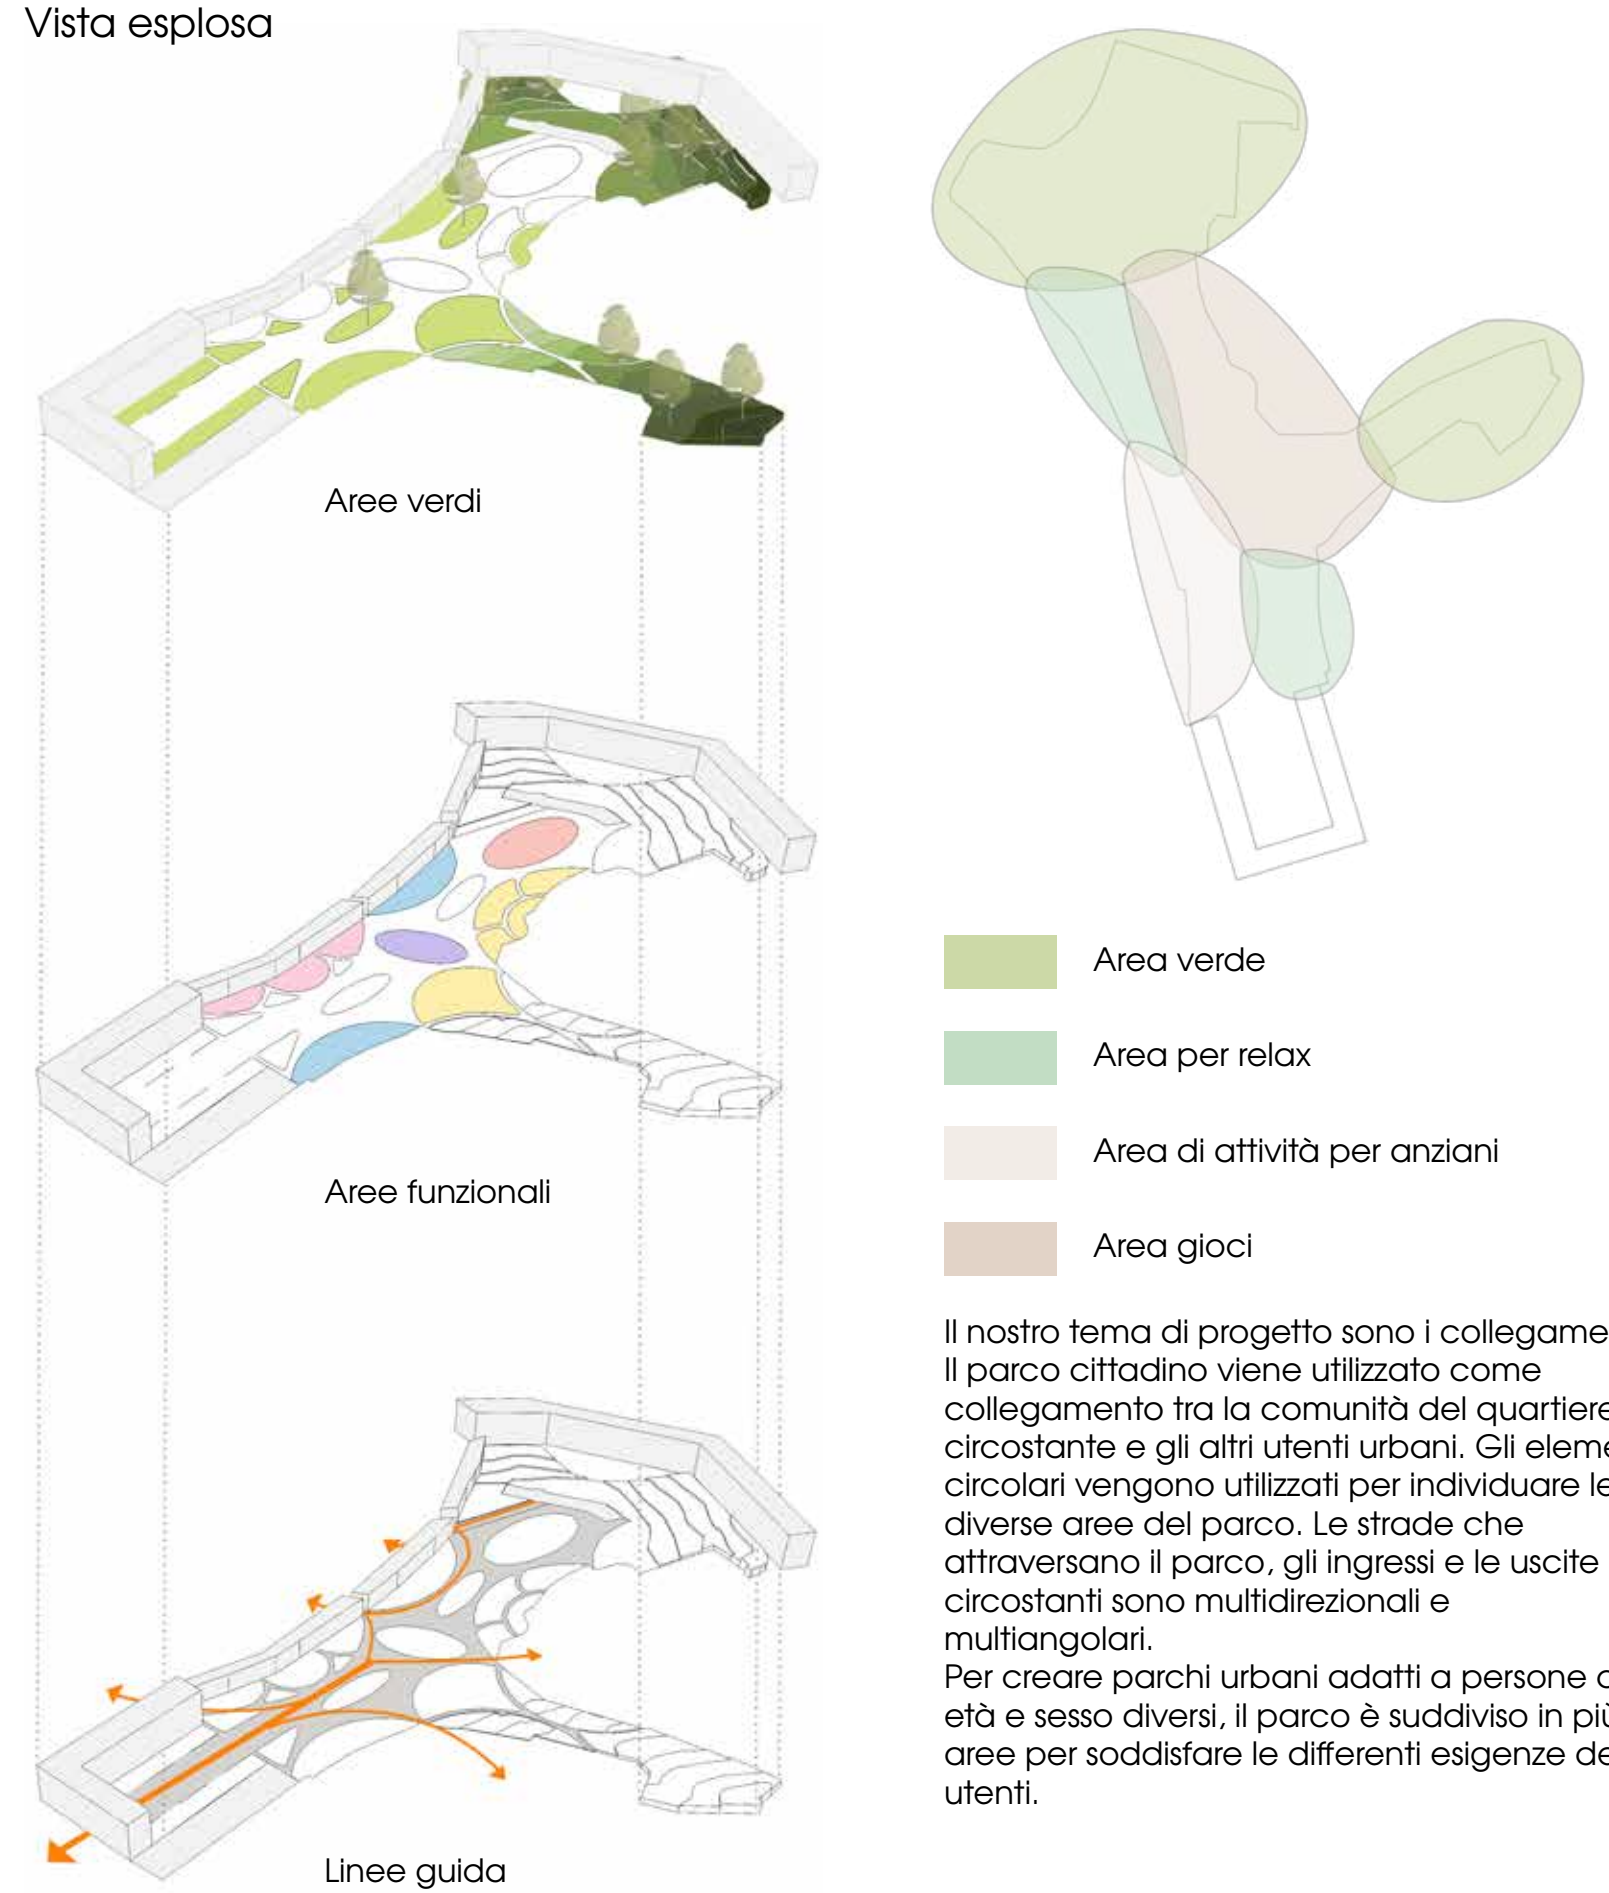

- Area verde
- Area per relax
- Area di attività per anziani
- Area giochi

Il nostro tema di progetto sono i collegamenti. Il parco cittadino viene utilizzato come collegamento tra la comunità del quartiere circostante e gli altri utenti urbani. Gli elementi circolari vengono utilizzati per individuare le diverse aree del parco. Le strade che attraversano il parco, gli ingressi e le uscite circostanti sono multidirezionali e multiangolari.

Per creare parchi urbani adatti a persone di età e sesso diversi, il parco è suddiviso in più aree per soddisfare le differenti esigenze degli utenti.



**Area sportiva**

Con la promozione del concetto di sostenibilità, il miglioramento della forma fisica è diventato uno dei problemi affrontati dalle persone nella società di oggi. Per le persone che amano lo sport, si propongono luoghi sportivi naturali nel parco all'aria aperta. Allo stesso tempo, si promuove la comunicazione e l'interazione tra le persone.

**Area di attività per anziani**

A causa dell'elevata percentuale di popolazione anziana nelle comunità circostanti, sono stati progettati, alcuni luoghi per gli anziani.

**Orto didattico**

L'orto didattico, che permette ai bambini di toccare con mano, comprendere meglio le piante e convivere con l'apprendimento e il divertimento.

**Area giochi**

L'area giochi è allestita nel parco cittadino per offrire ai bambini delle comunità e delle scuole circostanti un luogo di svago e istruzione.

A causa del dislivello nella parte orientale del parco, al fine di aumentare la possibilità di fruizione, viene ridisegnata la topografia per creare uno spazio su più livelli per il tempo libero. Gli alberi sulla collina offrono anche una zona d'ombra per le persone.

**Area relax**


Il prato per il tempo libero offre alle persone una varietà di possibili attività: è possibile svolgere picnic e yoga di gruppo e migliorare le attività di relazione e comunicazione delle persone.

**Specchio d'acqua**

Poiché c'è acqua sotterranea nella posizione originale del parco, è possibile alimentare una fontana che può aumentare meglio il gradimento del parco in estate.

**Area cani**

A causa del gran numero di residenti intorno al luogo del progetto e del numero di proprietari di cani, è utile fornire un'area di attività per i proprietari di cani.

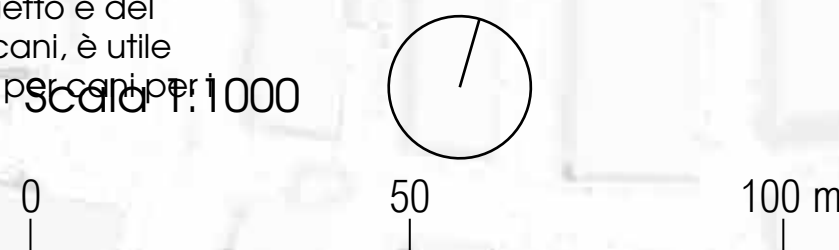

## Pista ciclabile

