


PROGETTO

Keymap



Rendering

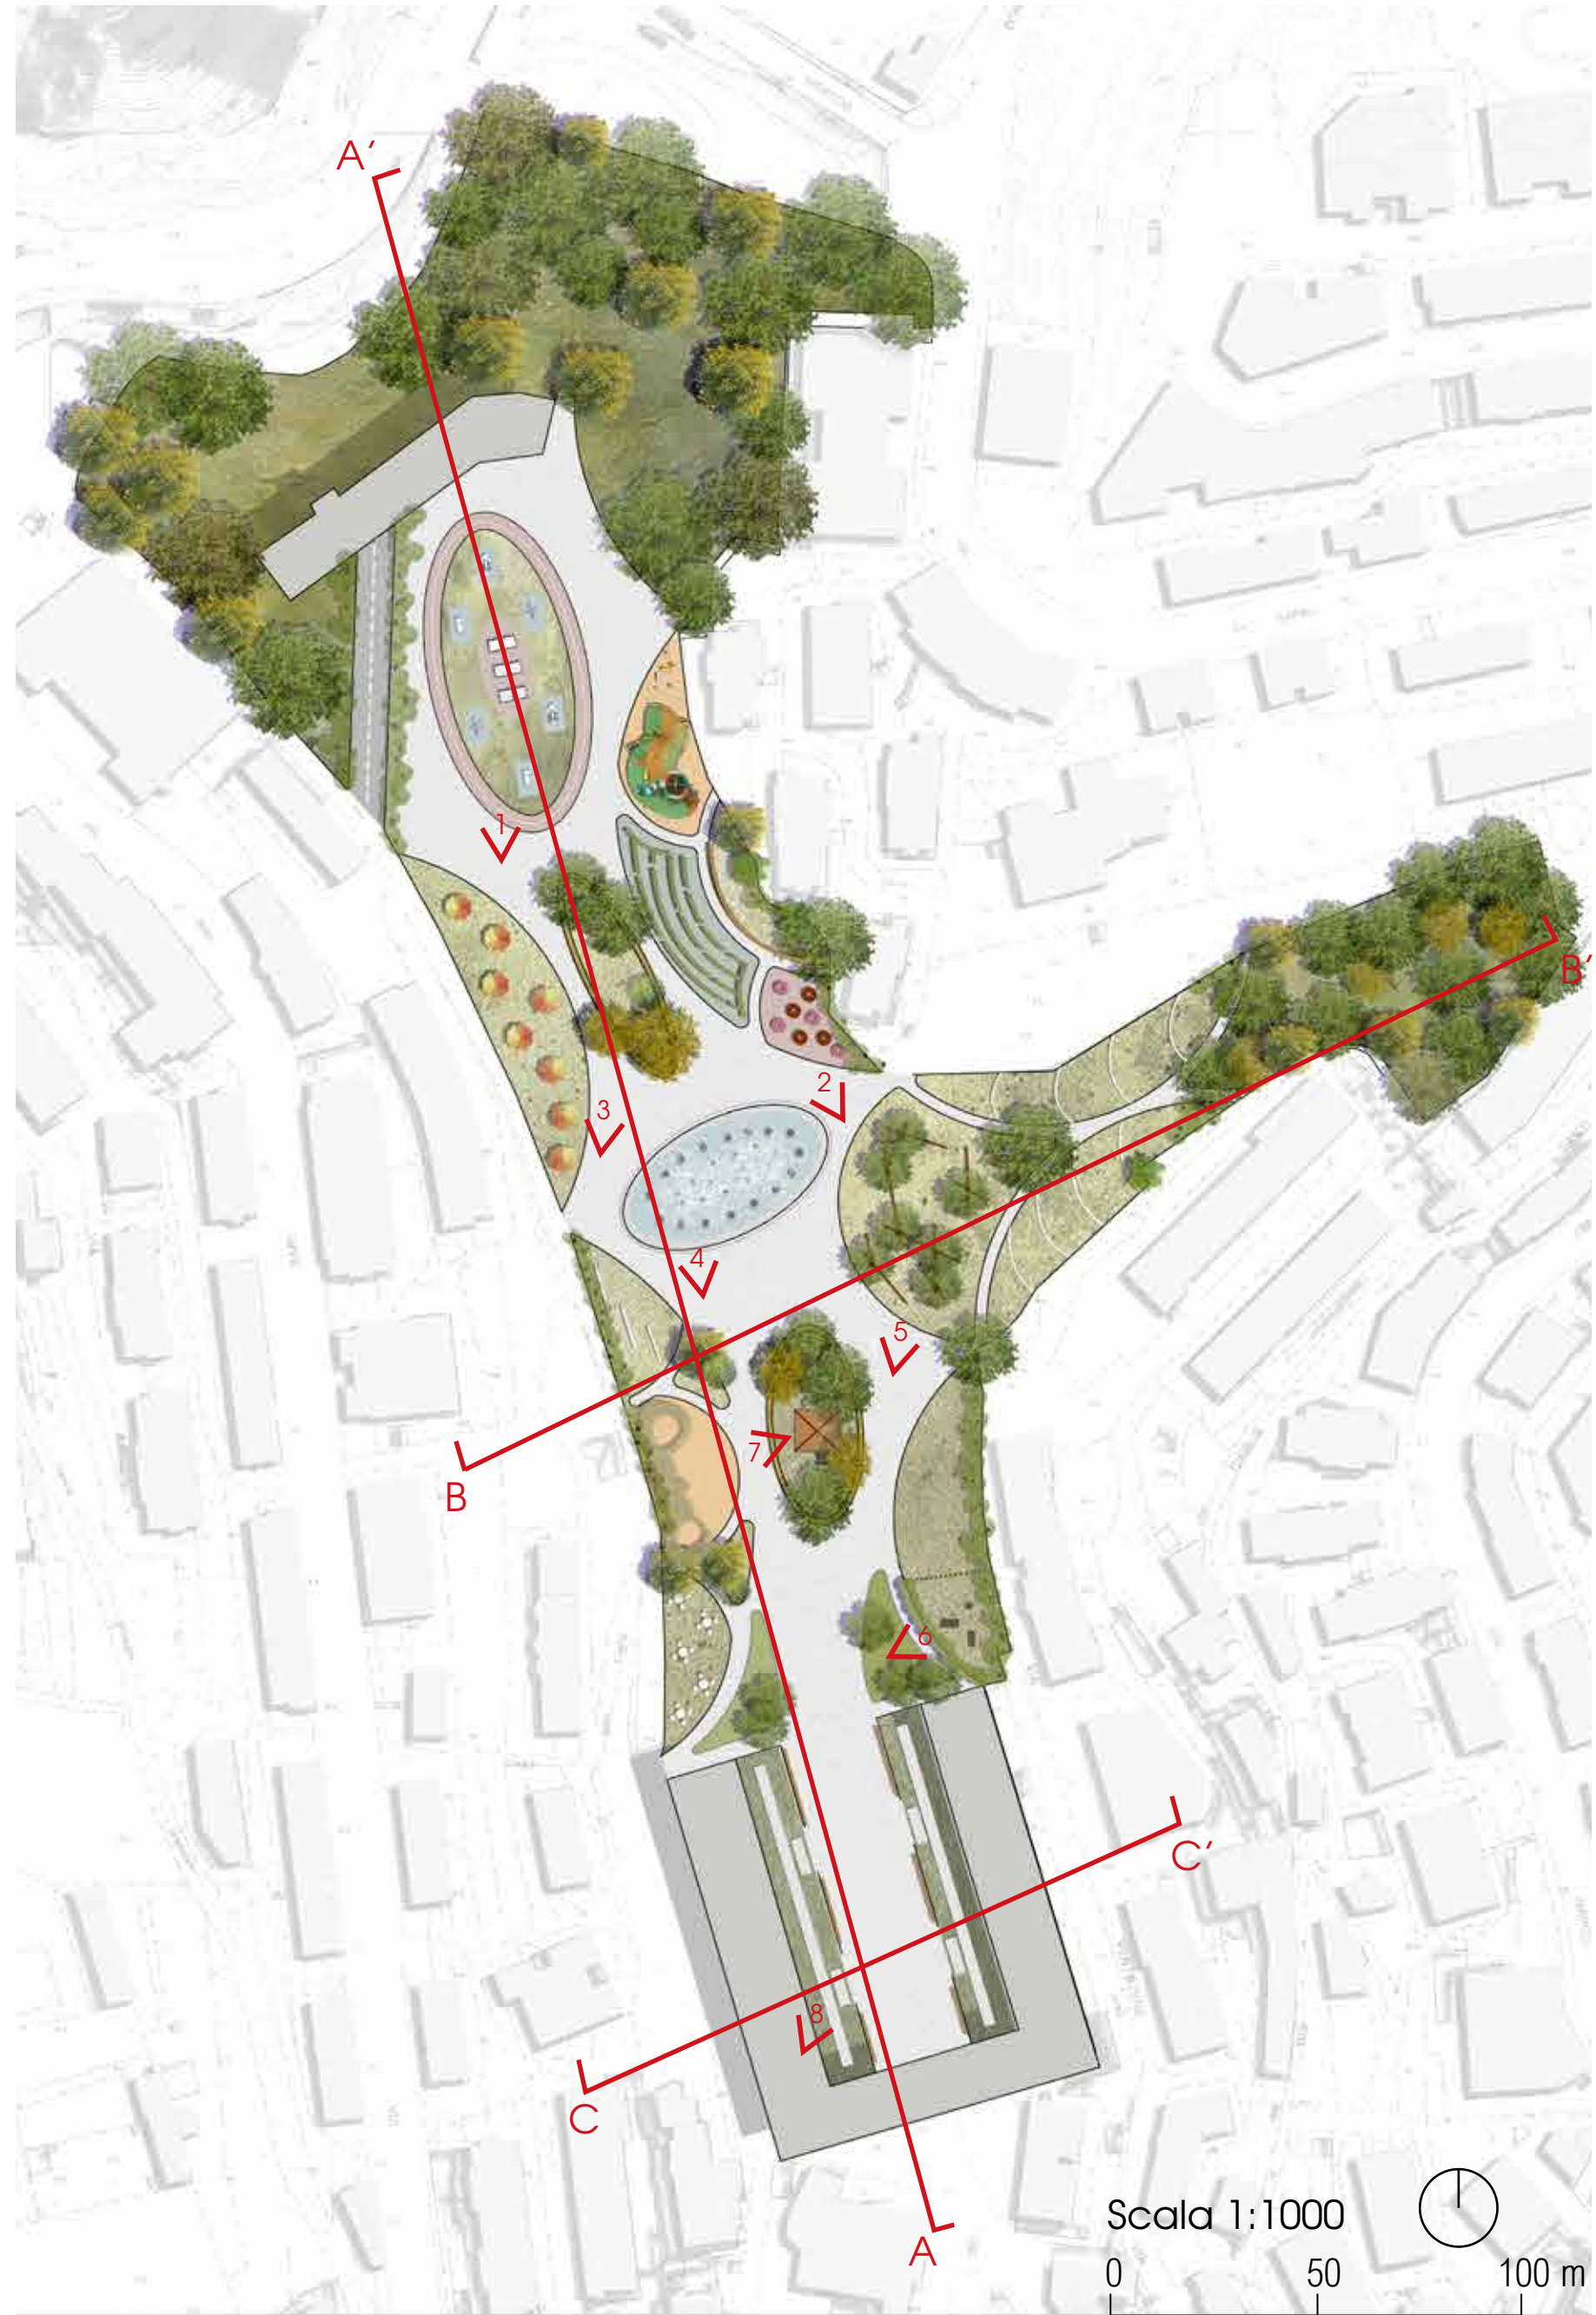

1. Area sportiva



2. Area giochi



3. Area di sosta



4. Fontana



5. Giochi all'aperto



6. Area cani



7. Area di attività per anziani



8. Ingresso principale

Assonometria



Sezioni 1:250

