


PIANTA PIANO TERRA

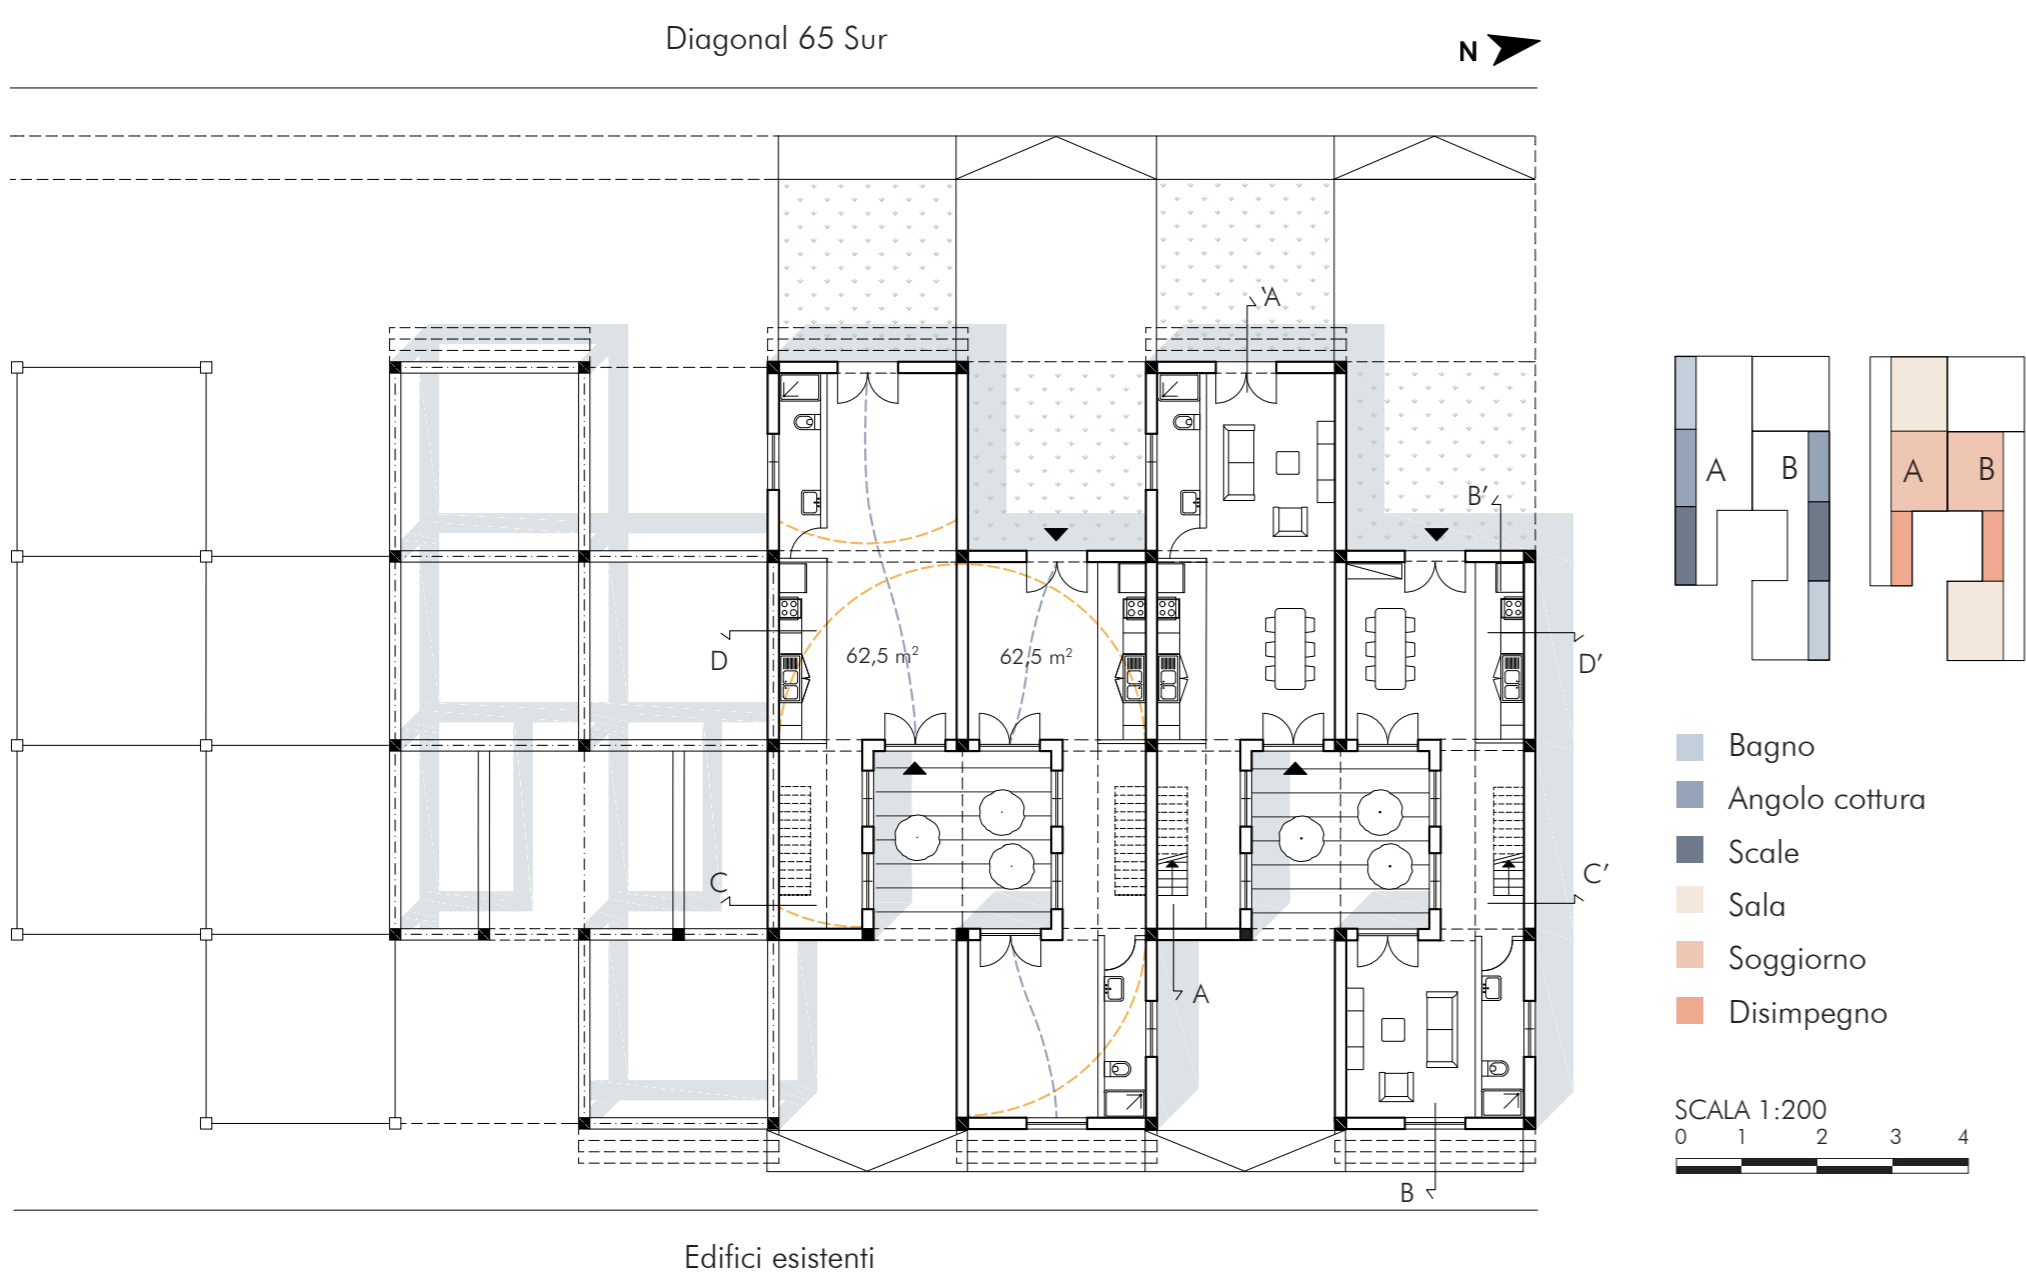


SEZIONE A-A'




SEZIONE B-B'



PIANTA PIANO PRIMO

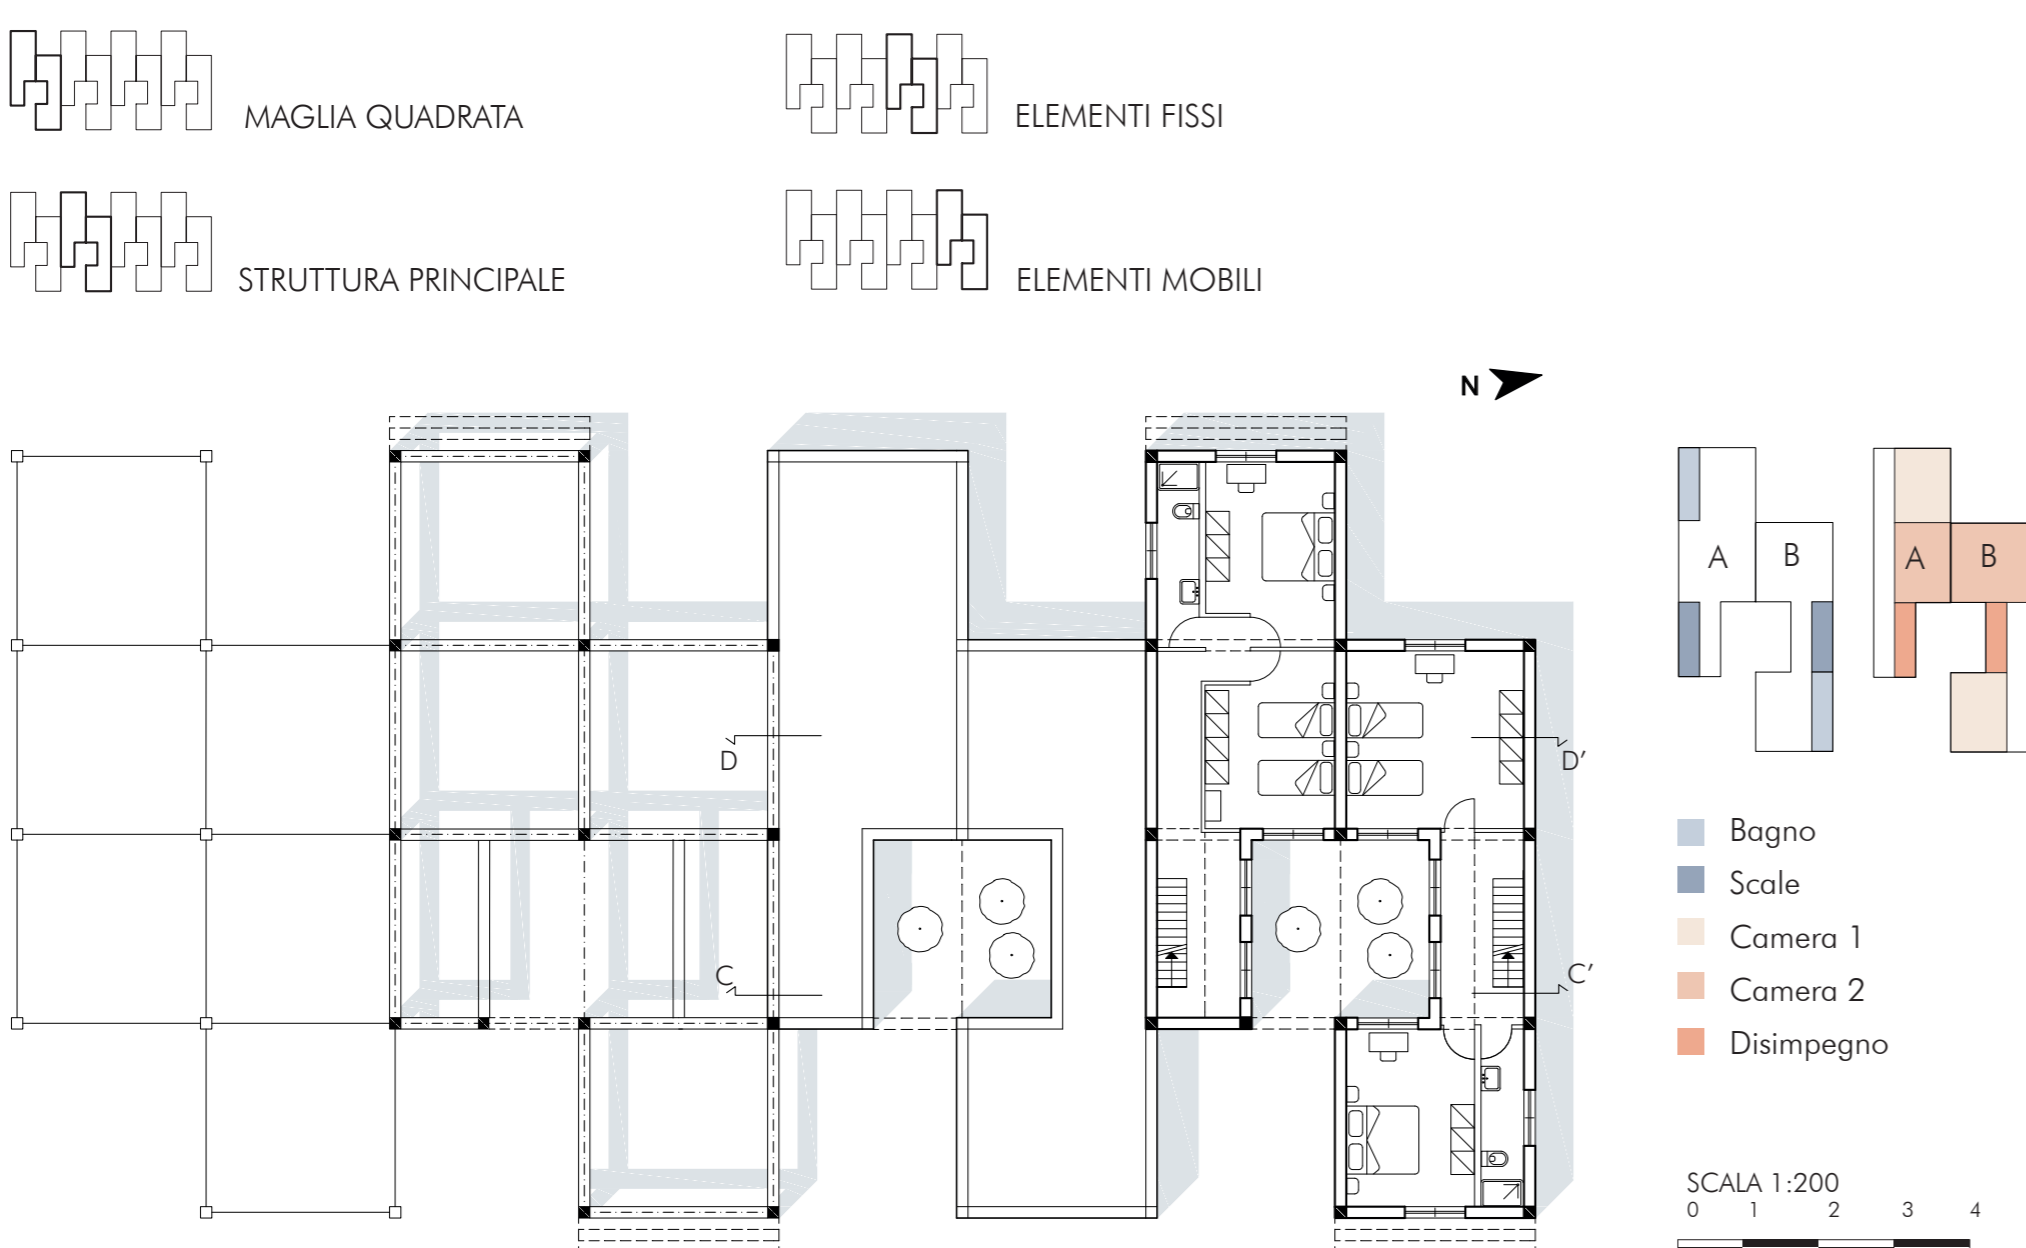

SEZIONE C-C'

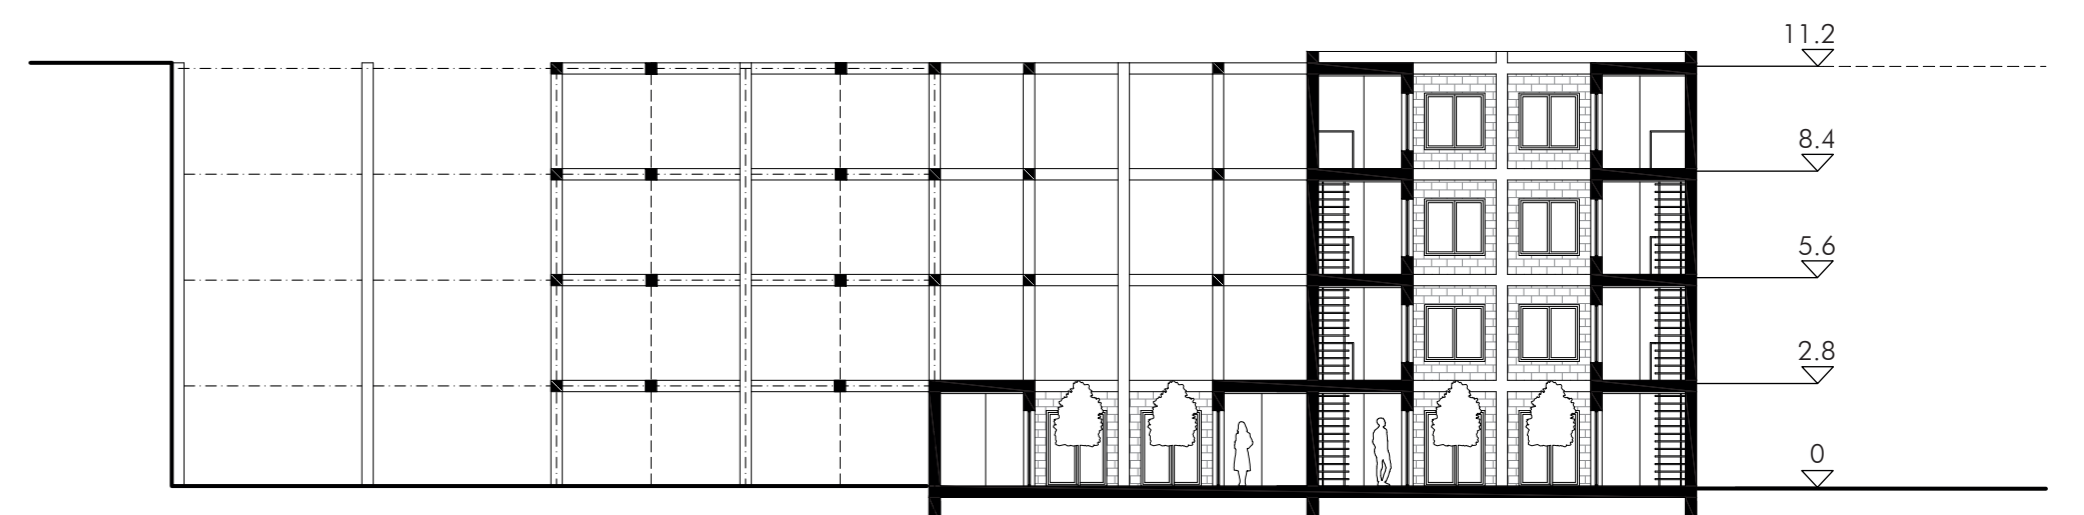

SEZIONE D-D'

