




PIANTA PIANO PRIMO

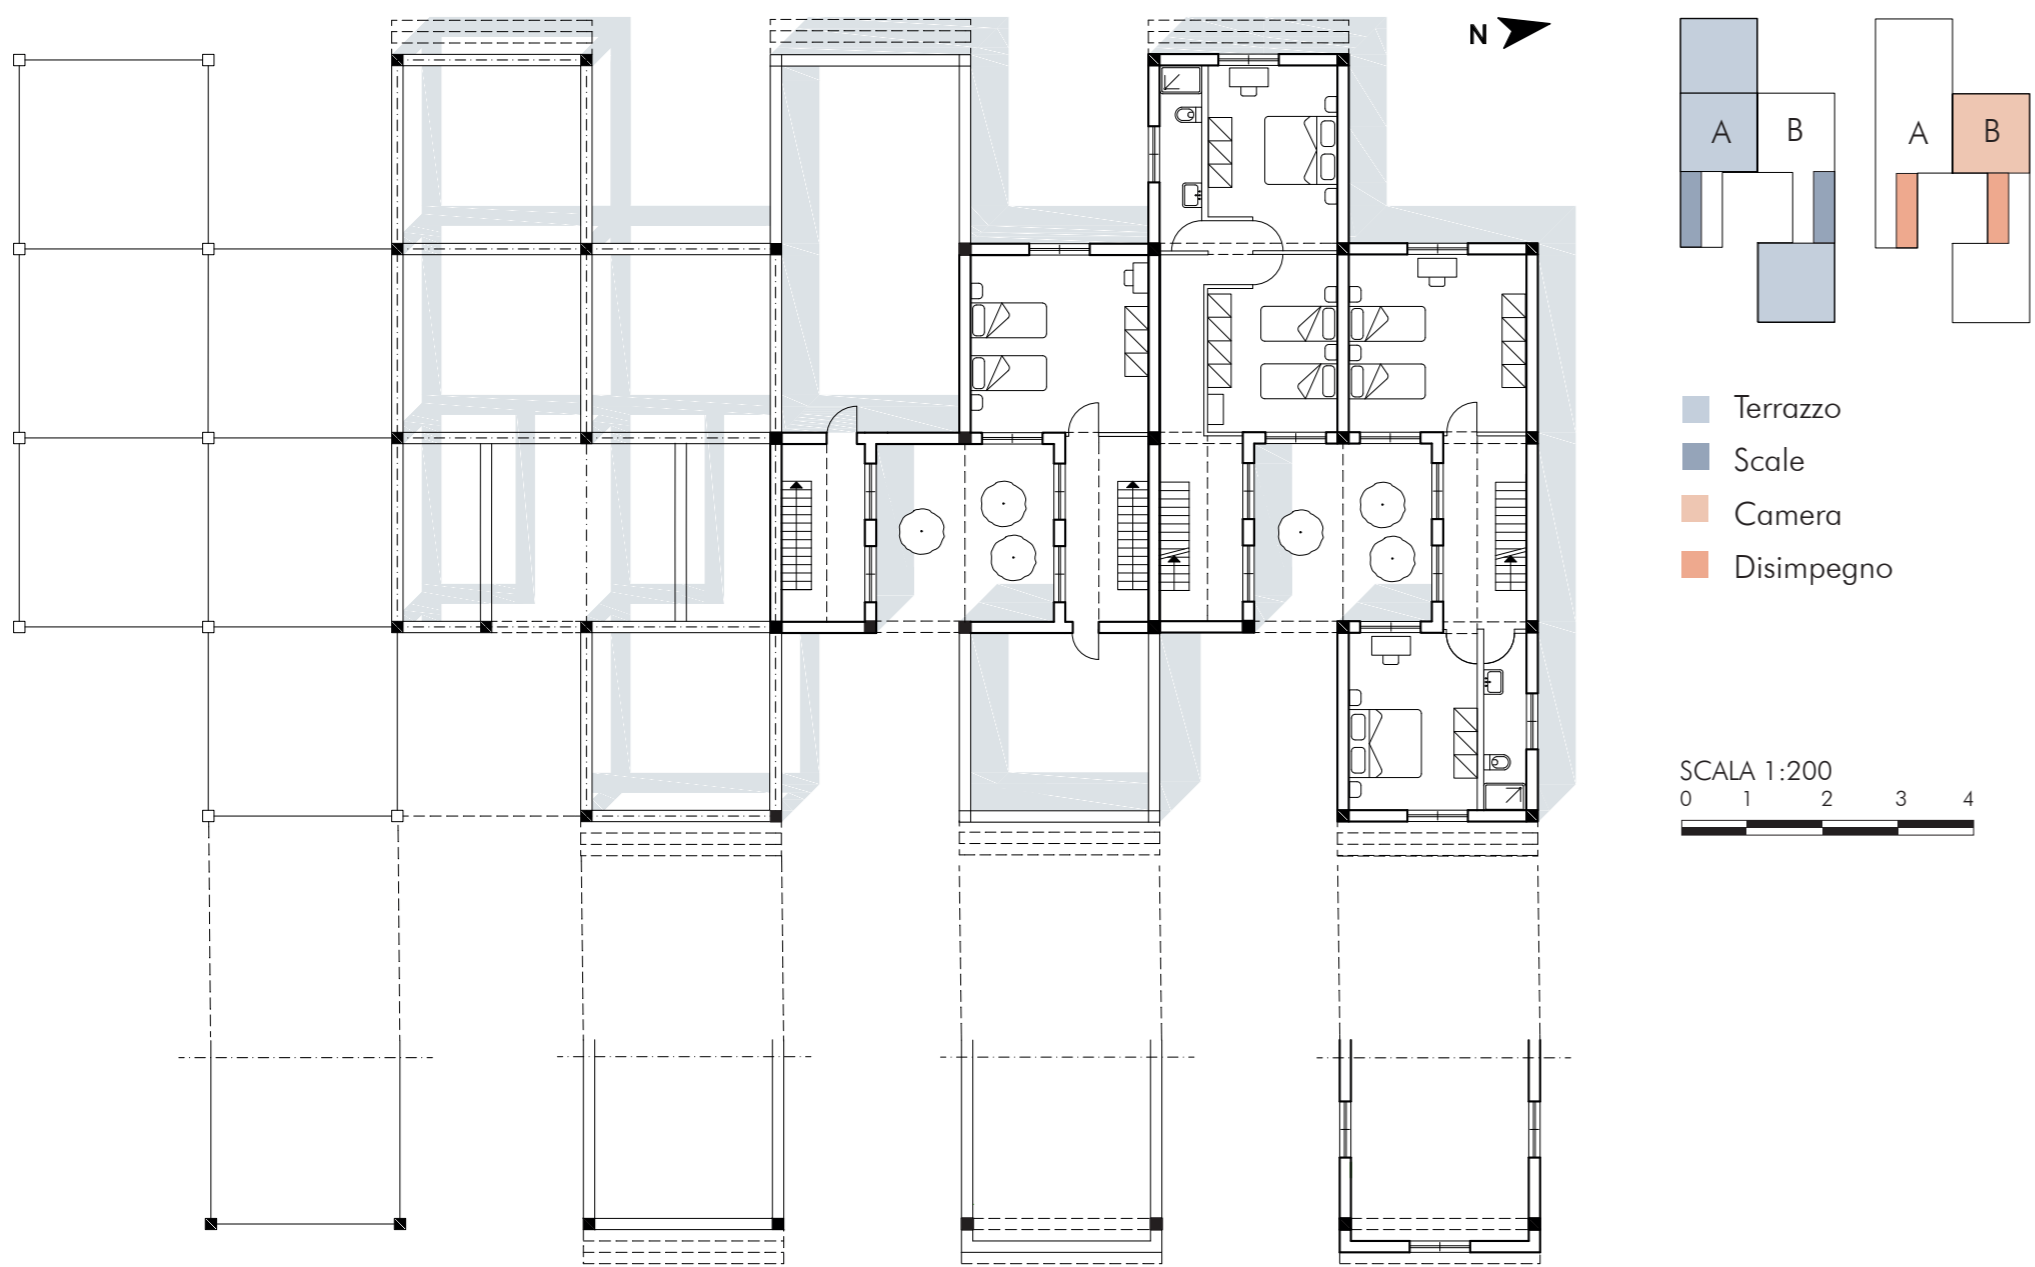


TIPOLOGIA ABITATIVA A_PROSPETTO SUD

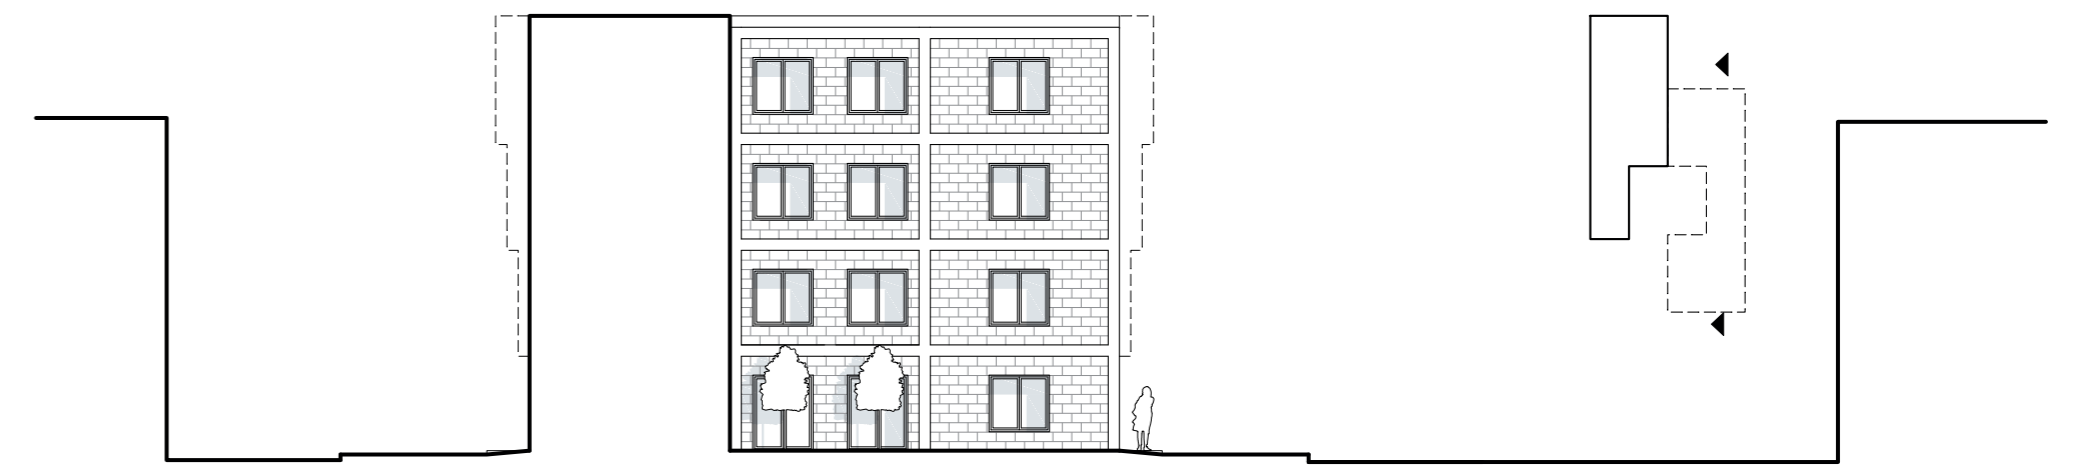


TIPOLOGIA ABITATIVA B_PROSPETTO NORD

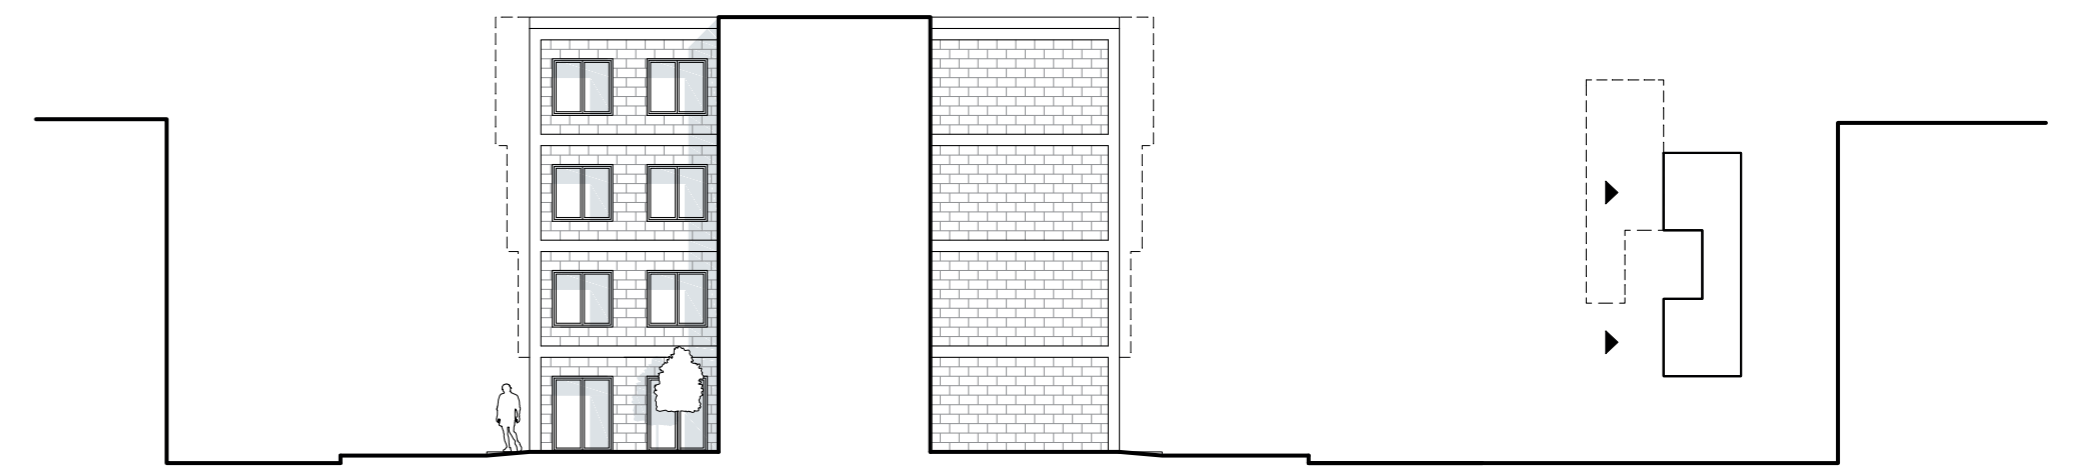

PIANTA COPERTURE

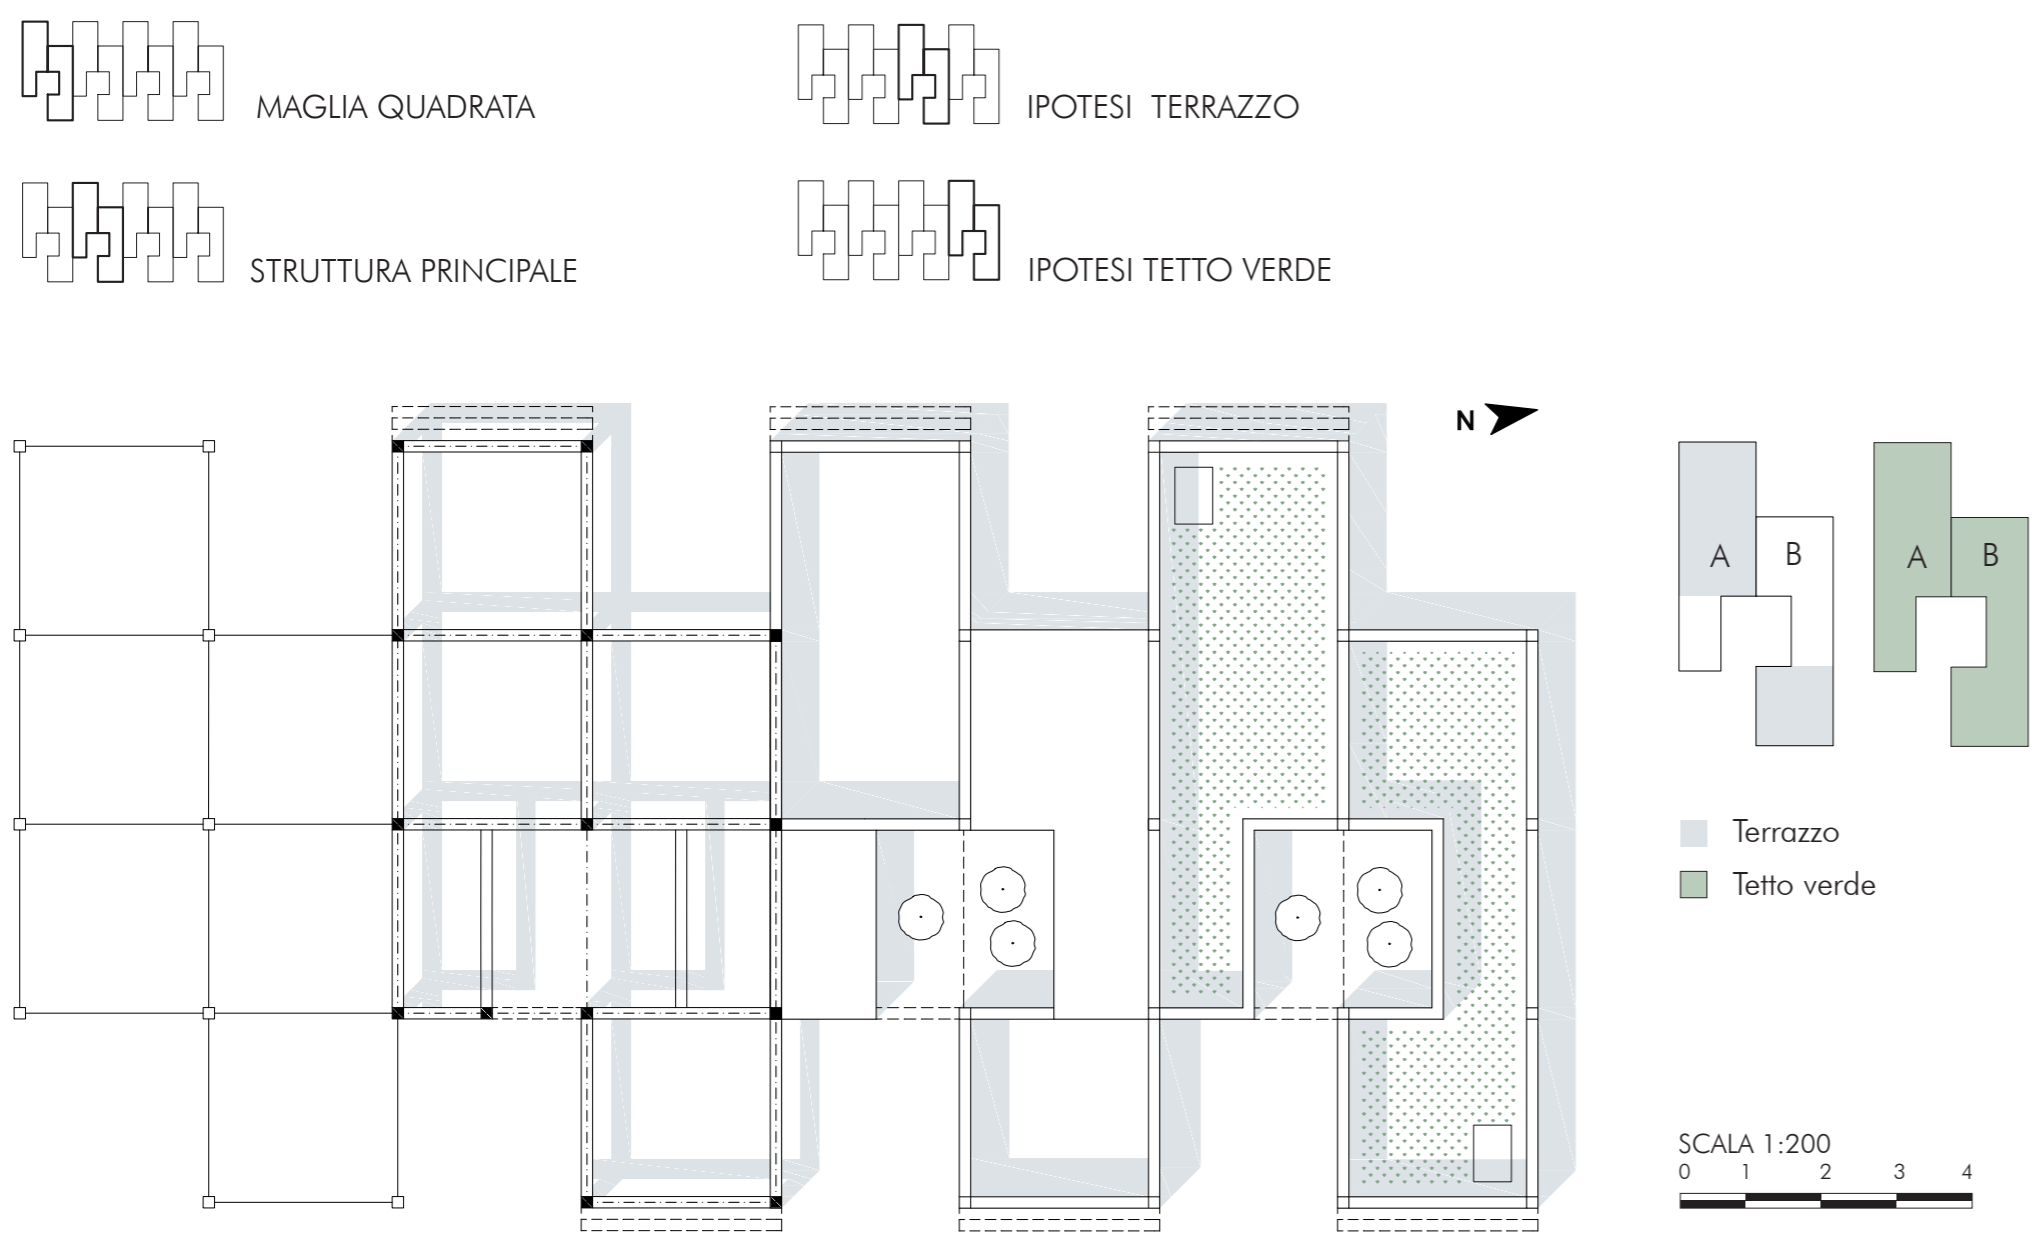

PROSPETTO EST_CRESCITA FORMALE

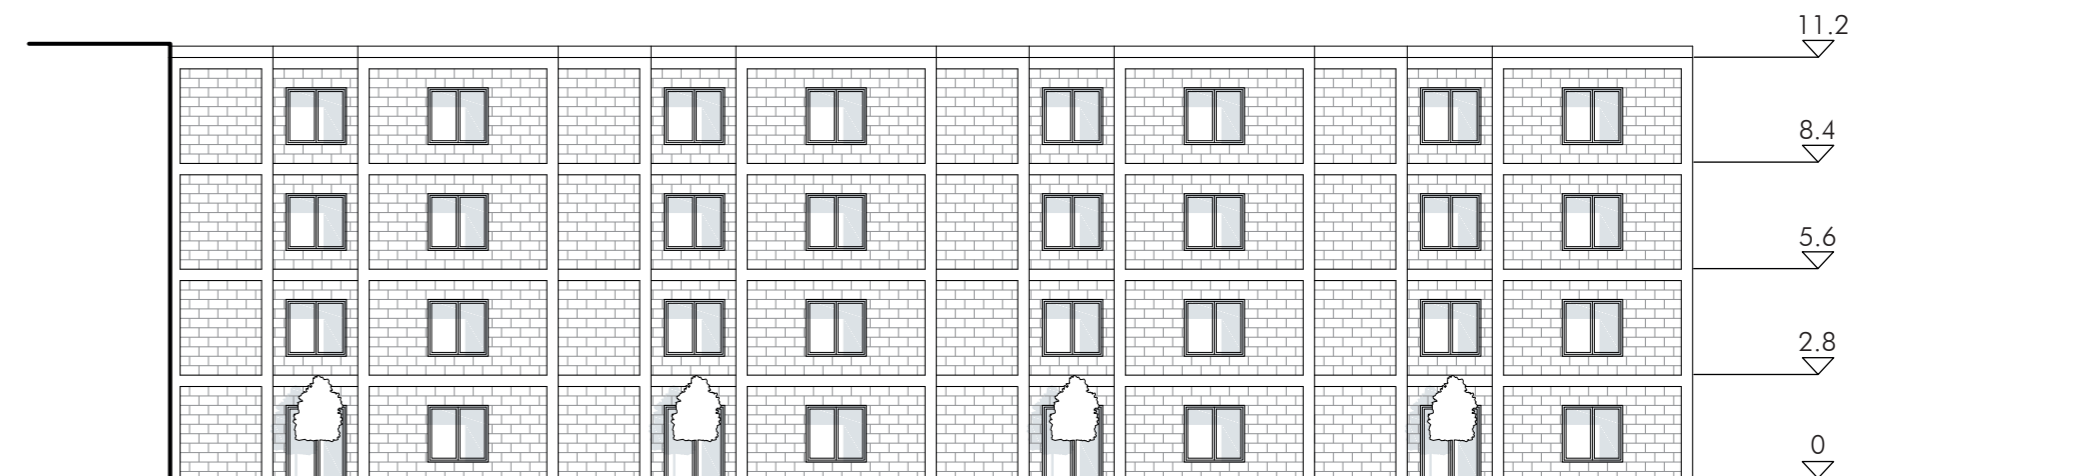

PROSPETTO EST_CRESCITA INFORMALE

