



FRANCESCO MOROSINI

Trasmissioni del timone a vapore

Scala 1/200

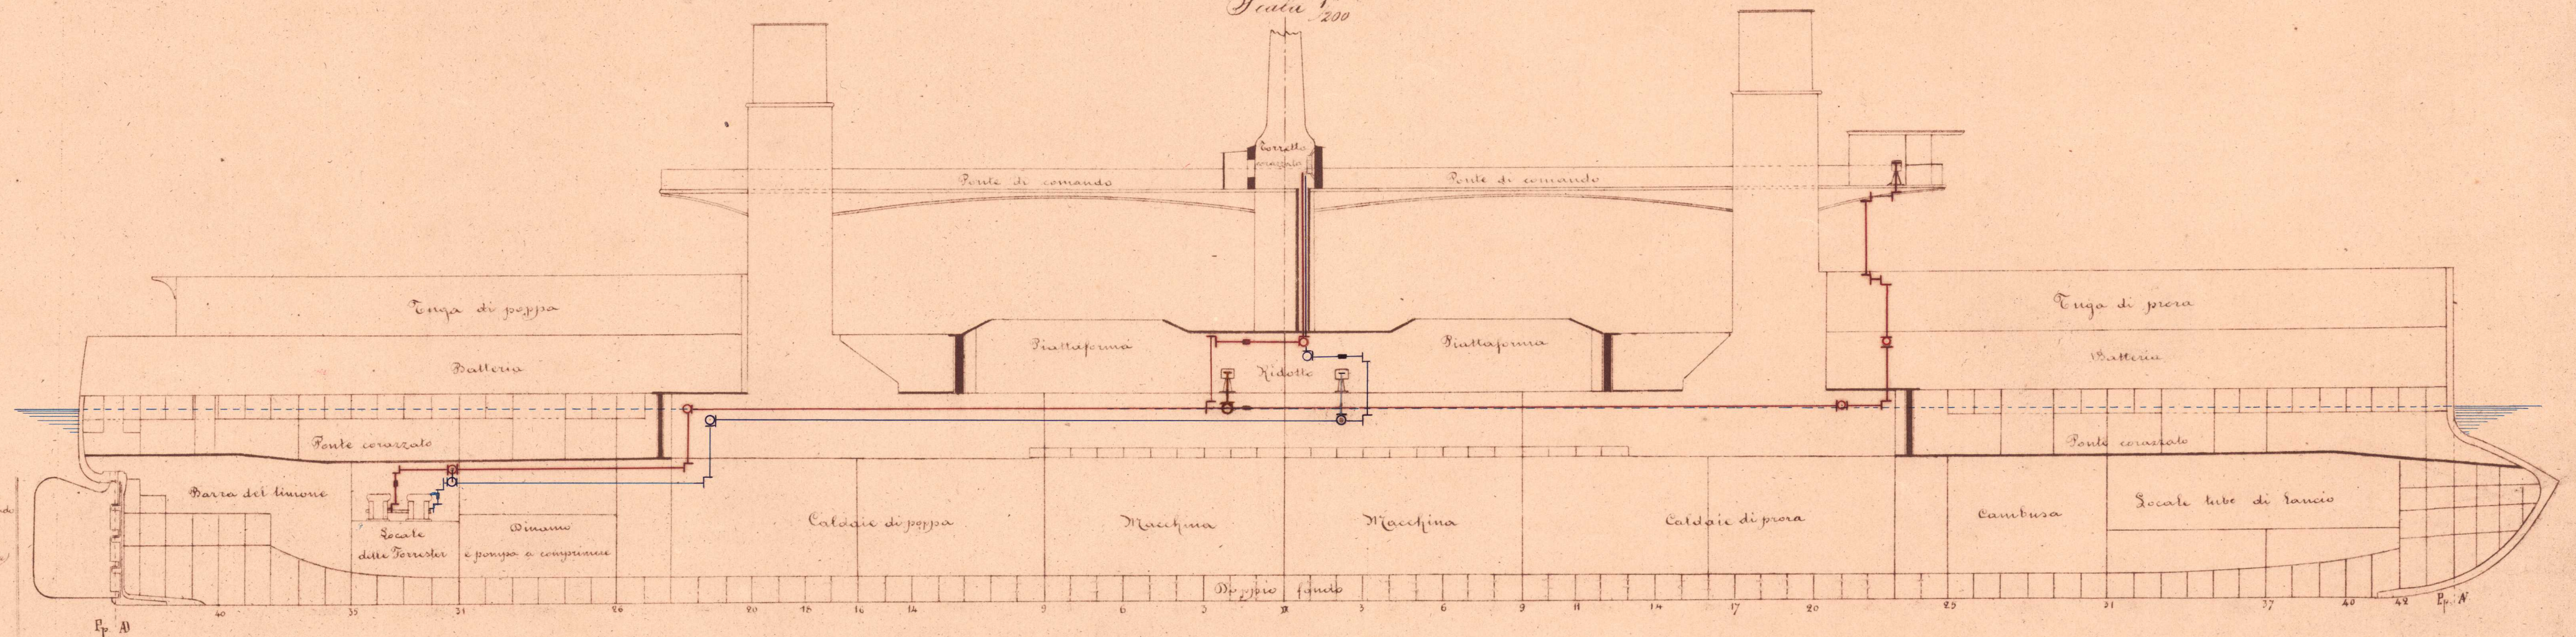

- 1. Stazione casotto di navigazione
- 2. id. torretta nell'altare sul ponte di comando
- 3. id. ricetto corazzato di batteria (albera)
- 4. id. id. id. id. (albera)
- Trasmissioni principali di destra
- id. id. di sinistra
- id. secondaria di destra
- id. id. di sinistra
- Accoppiatori

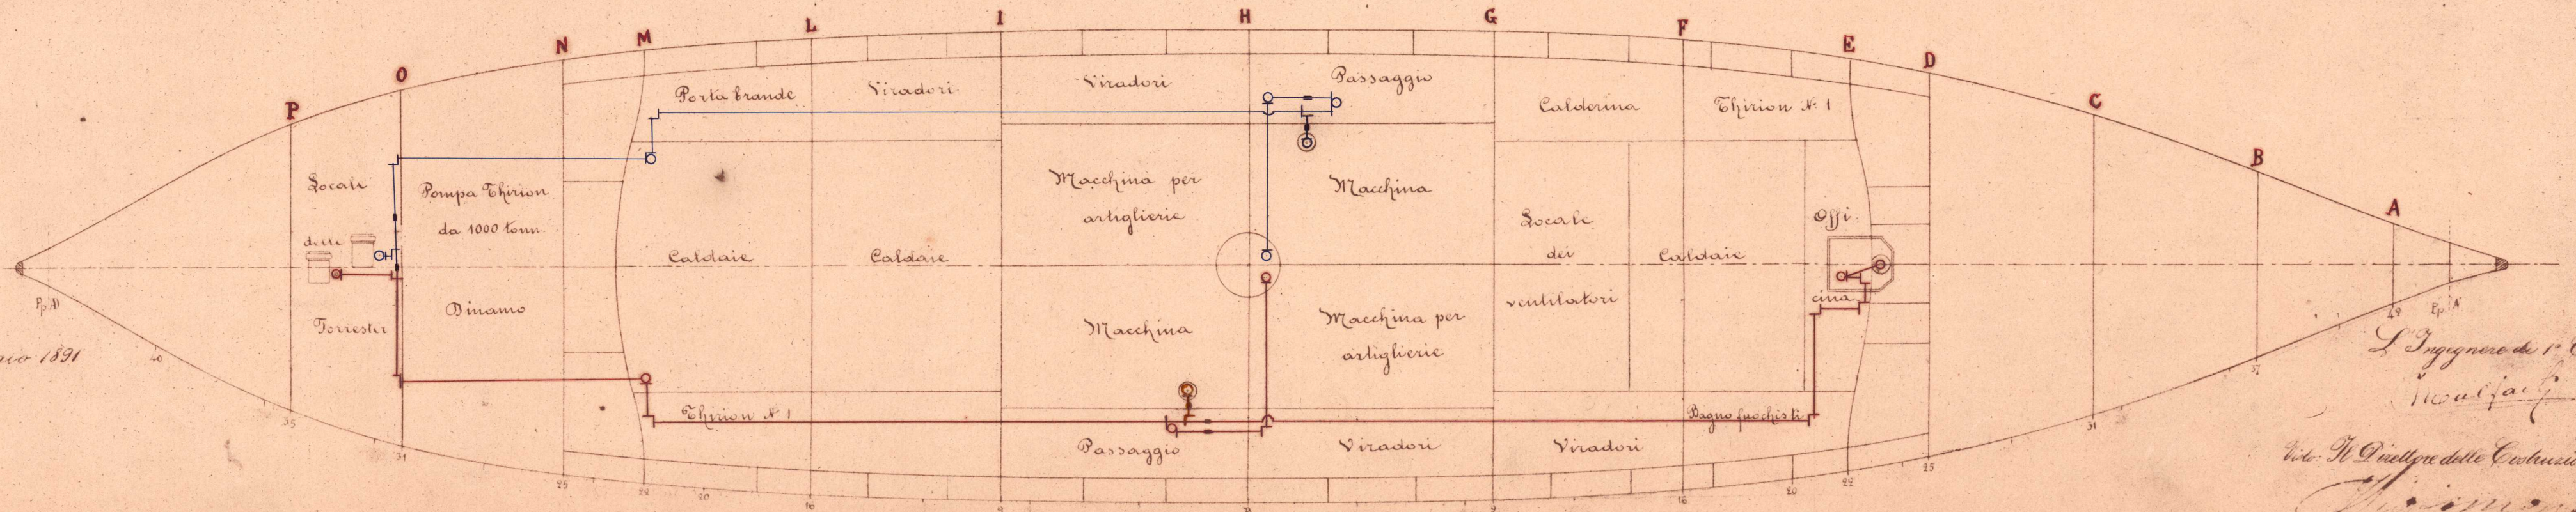

Spina Genova 1891

L'Ingegnere di 1^a Classe
Morosini
 Vice-Il Direttore delle Costruzioni Navali
Morosini