


# FRANCESCO MOROSINI

Compartimenti stagni della nave

Doppio fondo

Scala 1/200

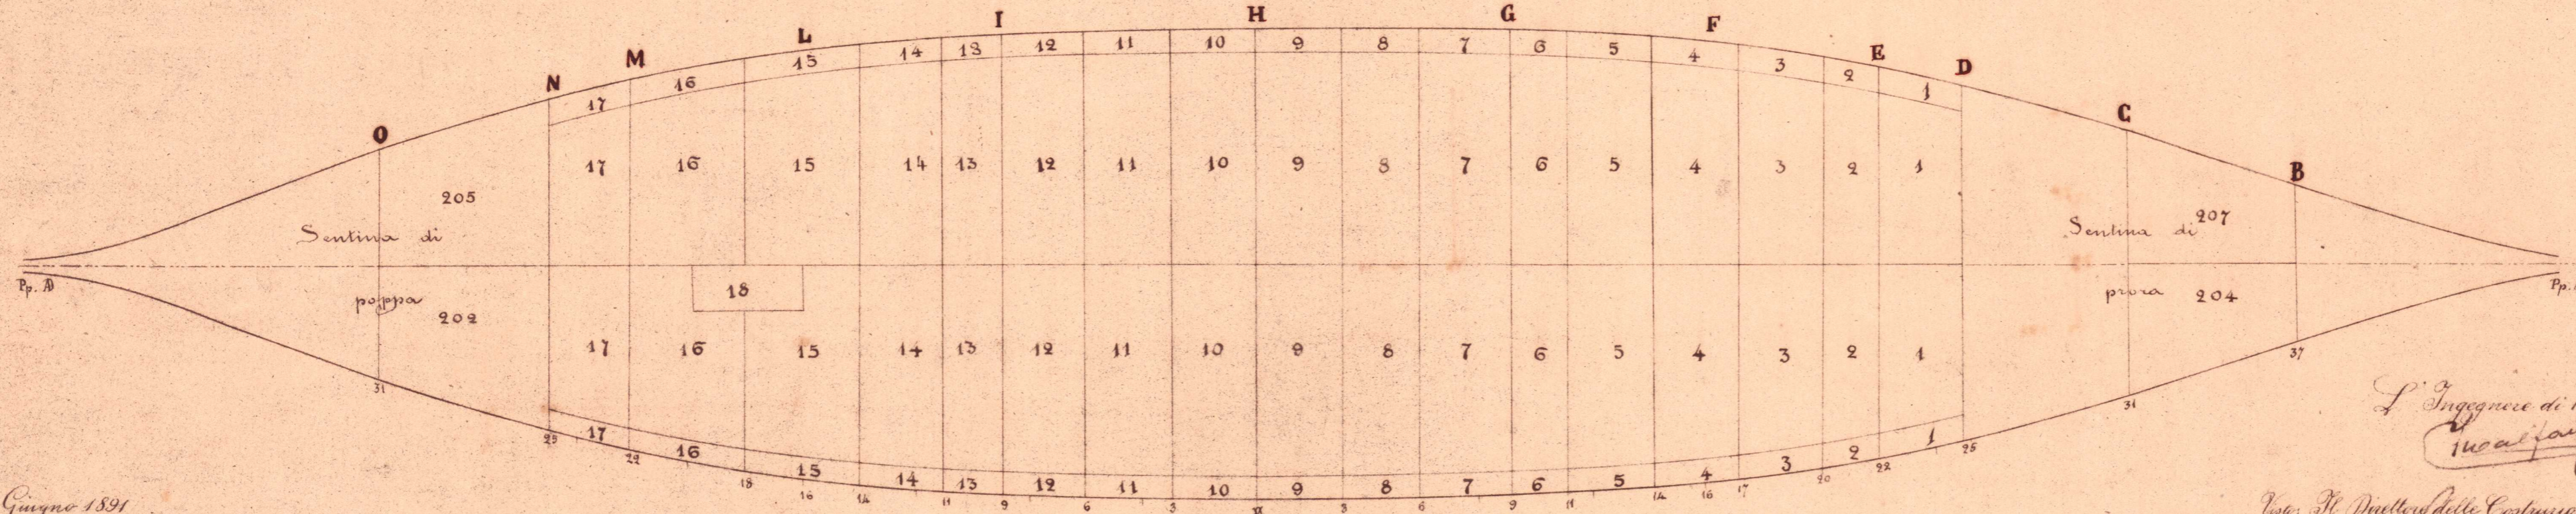

Spina Giugno 1891

L'Ingegnere di 1<sup>a</sup> Classe  
Luca Alghisi

Vista: Il Direttore delle Costruzioni Navali

Figismond

## Descrizione dei compartimenti stagni

Numero del compartimento	Locale	Volume m. c.	Momento in ton. x m. rispetto			Chiusure che rendono stagno il compartimento			Osservazioni	Numero del compartimento	Locale	Volume m. c.	Momento in ton. x m. rispetto			Chiusure che rendono stagno il compartimento			Osservazioni						
			all'ordinata maestra	al piano longitudinale	alla linea di costruzione	Porte e portelli	Valv. ventilazione	Valv. diverse					all'ordinata maestra	al piano longitudinale	alla linea di costruzione	Porte e portelli	Valv. ventilazione	Valv. diverse							
1	C.S. Doppio fondo	18 658	55 041	16 888		Portello d'accesso	Ha tubo di sfogo	39	16	C.S.	28 099	57 147	19 276		Portello d'accesso	Ha tubo di sfogo	85	14	C.D.	24 441	88 720	18 330	Portello d'accesso	Ha tubo di sfogo	76
2	" compartimen.	12 953	40 801	10 621		"	d'aria che sbocca	41	17	"	19 372	92 726	24 777		"	d'aria che sbocca	87	15	"	30 811	109 687	25 419	"	d'aria che sbocca sot	78
3	" la centrale di sinistra	20 707	68 747	16 151		"	sotto il ponte di	43	1	C.D.	18 658	55 041	16 888		"	sotto il ponte di	34	16	"	28 099	92 726	24 727	"	to il ponte batte	80
4	"	22 154	78 589	16 840		"	batteria	45	2	"	12 953	40 801	10 621		"	batteria	36	17	"	19 372	57 147	19 275	"	ria.	82
5	"	23 579	85 138	16 933		"	"	47	3	"	20 707	68 747	16 151		"	"	38	1	L. S.	12 953	95 159	53 102	"	Ha tubo di sfogo	57
6	"	16 117	60 922	11 524		"	"	49	4	"	22 154	78 589	16 840		"	"	40	2	"	9 159	70 432	36 865	"	d'aria munito di	57-59
7	"	24 921	95 696	17 446		"	"	51	5	"	23 579	85 138	16 933		"	"	42	3	"	14 590	117 761	57 411	"	rubinetti di sbocca	59-61
8	"	25 453	97 994	16 290		"	"	53	6	"	16 117	60 922	11 524		"	"	44	4	"	15 334	127 732	59 650	"	sotto il ponte di	61-63
9	"	25 780	101 118	16 755		"	"	55	7	"	24 921	95 696	17 446		"	"	45-104	5	"	15 600	134 628	60 246	"	corridoio	63-65
10	"	25 890	99 676	16 828		"	"	73	8	"	25 453	97 994	16 290		"	"	48	6	"	10 472	94 744	40 055	"	"	65-67-111
11	"	25 719	98 583	16 974		"	"	75	9	"	25 780	101 118	16 725		"	"	50	"	"	15 815	139 462	60 097	"	"	67-69
12	"	25 453	94 939	17 303		"	"	77-121	10	"	25 890	99 676	16 828		"	"	68	"	"	15 921	142 333	60 101	"	"	69-71
13	"	16 756	61 829	11 896		"	"	79	11	"	25 719	98 583	16 974		"	"	70	"	"	15 975	142 976	59 906	"	"	71
14	"	24 441	88 720	18 330		"	"	81	12	"	25 453	97 994	16 290		"	"	72	"	"	15 975	142 976	59 906	"	"	89
15	"	25 953	107 710	22 022		"	"	83	13	"	16 756	61 829	11 896		"	"	74	"	"	15 921	142 174	60 022	"	"	89-91

Disposito acqua dolce per scoli delle macchine