


# R.N. CARLO ALBERTO

## PIANO DI STIVA INFERIORE

Scala 1/100

### Leggenda

- 1 Deposito secondario inferiore munizioni A
- 2 Deposito principale inferiore munizioni A
- 3 Casella per l'elevatore munizioni secondarie A
- 4 Passaggio delle assi delle eliche
- 5 Gallerie degli assi delle eliche
- 6 Casella per manovra munizioni principali
- 7 Elevatore a manovra munizioni principali
- 8 Caricatore trasversale di servizio
- 9 Idem laterale di servizio
- 10 Compartimenti laterali di doppio fondo
- 11 Condotta per il passaggio delle ceneri
- 12 Canese delle caldaie
- 13 Idem delle macchine
- 14 Deposito del macchinista
- 15 Deposito principale inferiore munizioni B
- 16 Deposito di collegamento apposti principali munizioni A
- 17 Deposito di collegamento apposti principali munizioni B
- 18 Deposito acqua potabile
- 19 Pozzi delle caldaie
- 20 Stiva inferiore del vino

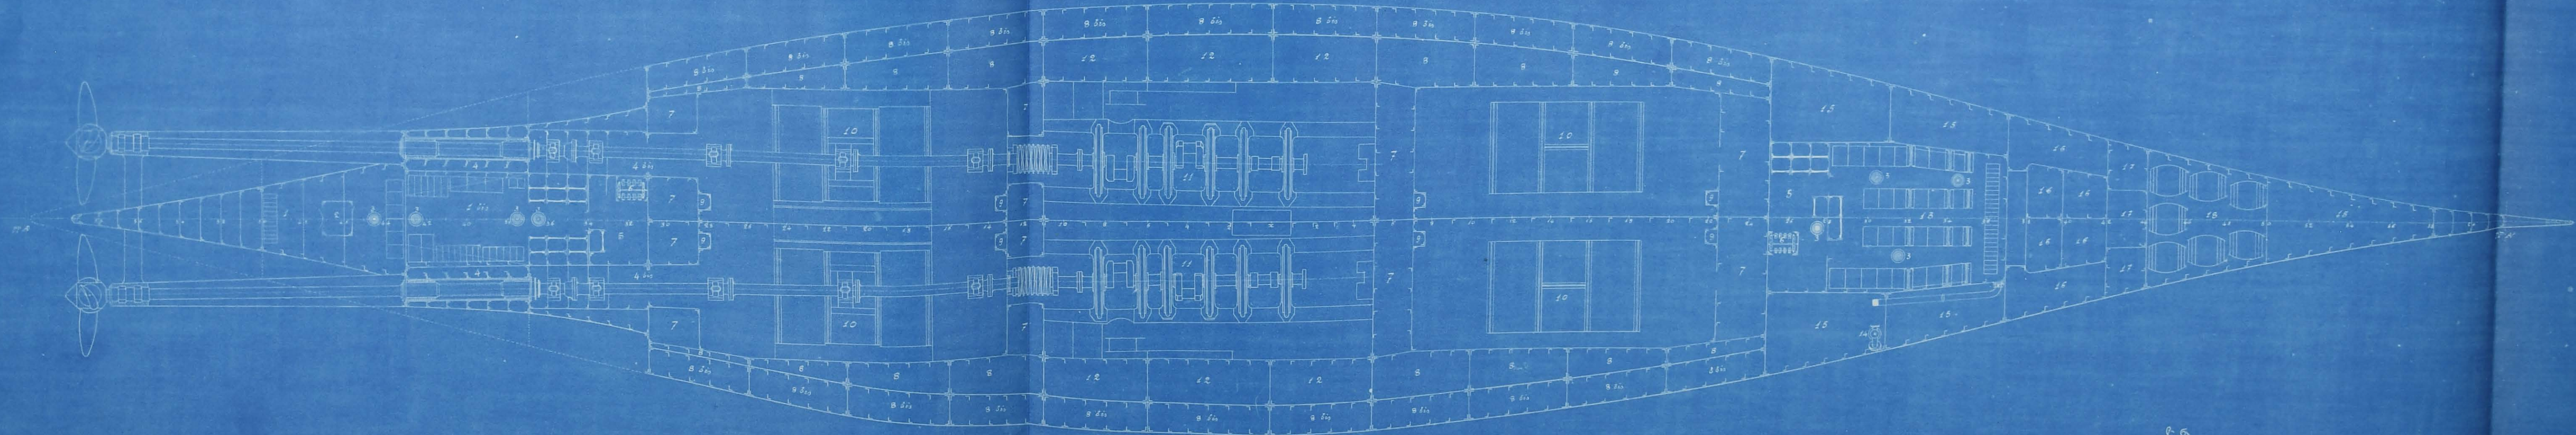

L. S. *[Signature]*  
Incaricato

Spesca 11 Maggio 1898  
Il Direttore del genio nautico  
*[Signature]*  
Direttore della costruzione