05 | PROGETTO | **Masterplan**

1:1000

TORRENTE GEIRATO

TERRAZZAMENTI

VIABILITA'

FUNZIONI

1 Area attrezzata picnic
2 Area cani
3 Area di sosta
4 Area giochi
5 Area sport
6 Area relax
7 Info poit/servizi
8 Orti
9 Birdwatching
10 Area di servizio

Edifici
Area atterraggio elicottero
Strada di servizio
Percorsi principali
Percorsi secondari
Sentieri escursionistici
Gaveta Torrente Geirato
Terrazzamenti esistenti

SPECIE ARBOREE
Ostrya carpinifolia Scop.
Quercus pubescens Willd.
Acer campestre L.
Fraxinus ornus L.

SPECIE ARBUSTIVE
Erica arborea L.
Laburnum anagyroides Medik.
Crataegus monogyna Jacq.
Prunus spinosa L.
Spartium junceum L.
Lonicera etrusca Santi

SPECIE ERBACEE
Centranthus ruber (L.) DC.
Antirrhinum majus L.

Sezione trasversale della gaveta

Scala 1:1500

m 0 100

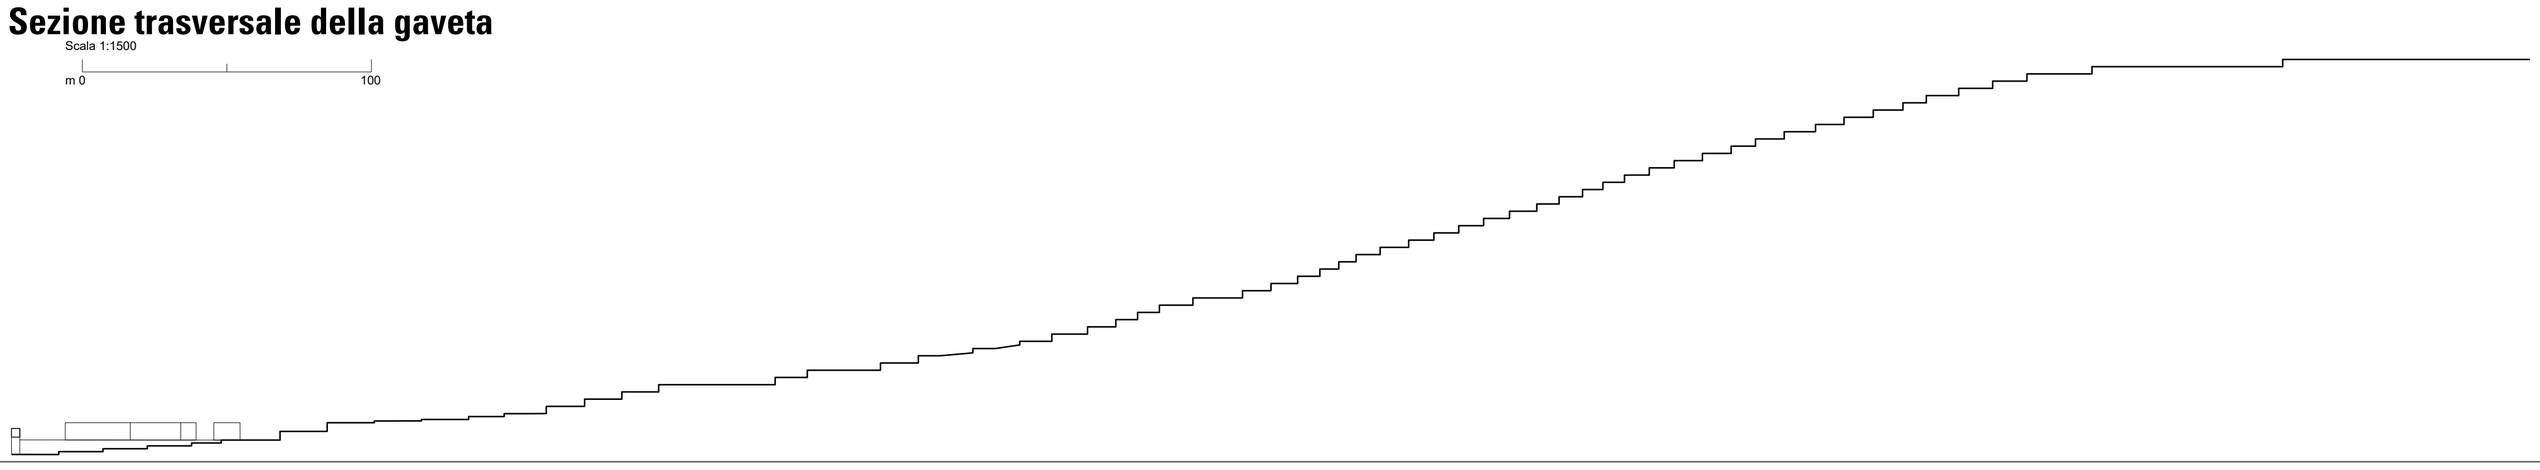

Un parco per la Val Geirato. Proposta progettuale per la mitigazione del rischio idrogeologico e per la valorizzazione della valle

Relatore: Gerardo Brancucci Correlatrice: Ilda Vagge
Tesi di laurea di: Angelo Mastino, Vittoria Urso

Corso di Laurea Magistrale interateneo in Progettazione delle Aree verdi e del Paesaggio
Politecnico di Torino, Università degli studi di Torino, Università degli studi di Milano, Università degli studi di Genova
a. a. 2020/2021