


INVENTORI
N. 6859
DATA 1777
OFF. DI BUSTO

"Macchinario per l'esaurimento dei bacini vecchi nel R. Arsenal di Spezia,,

Progetto di massima di una:
"Nuova disposizione di pompe centrifughe nei pozzi laterali,,

Scala $\frac{1}{20}$

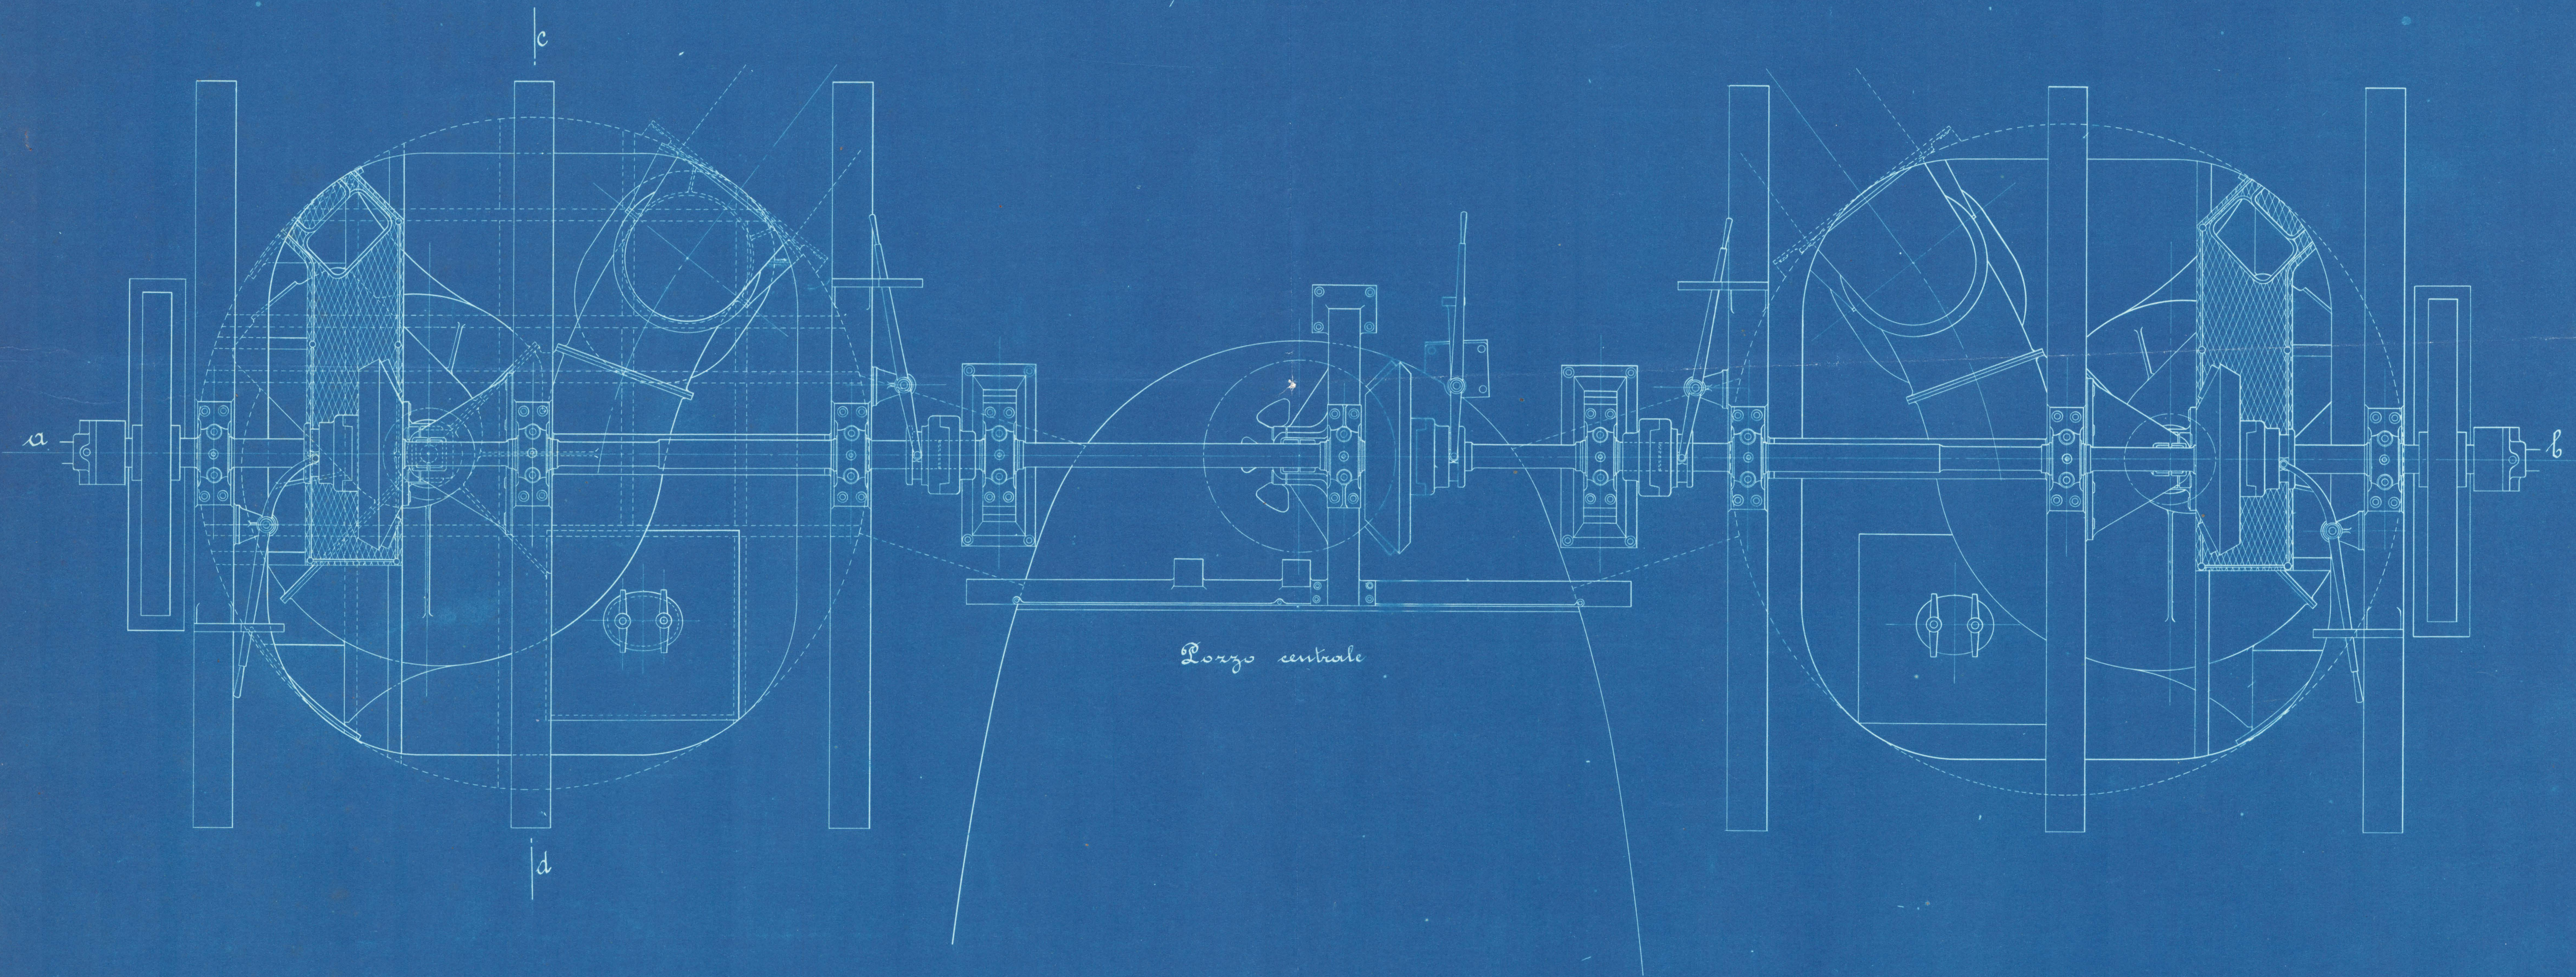

Pozzo centrale

L'Ingegnere incaricato
Alv. Banti

Spezia li 28 Giugno 1900
Il Direttore delle costruzioni navali
G. Maffei

Progetto di massima del macchinario per l'esaurimento dei bacini vecchi nel R. Arsenal di Spezia

17
17